




DÉL-NYUGATI HOMLOKZAT

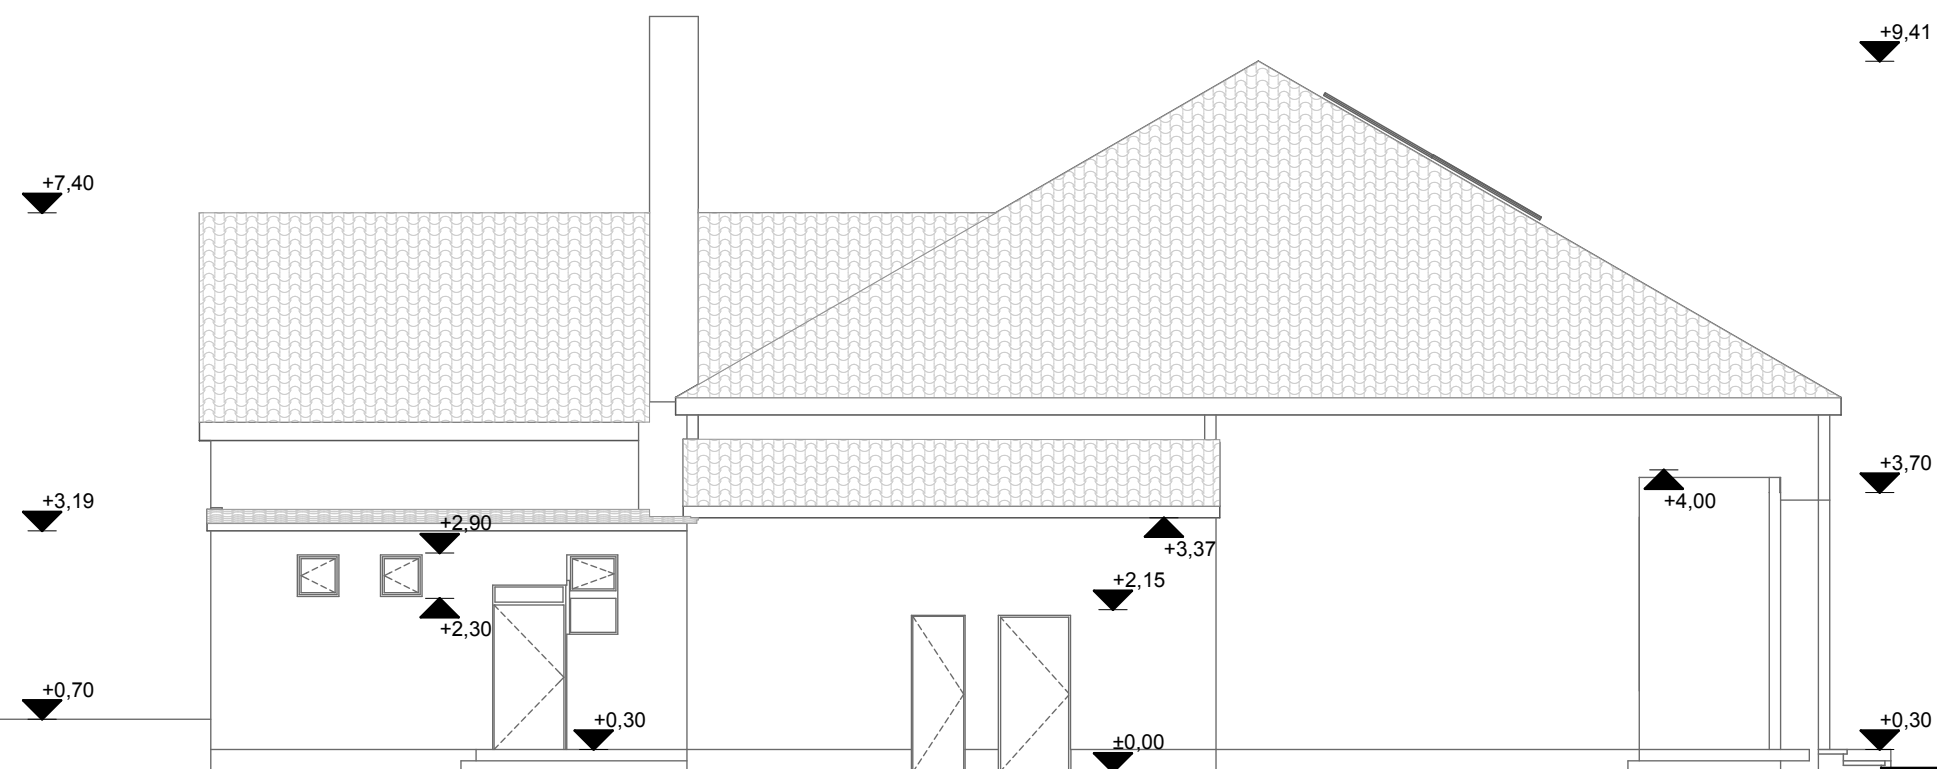


ÉSZAK-KELETI HOMLOKZAT

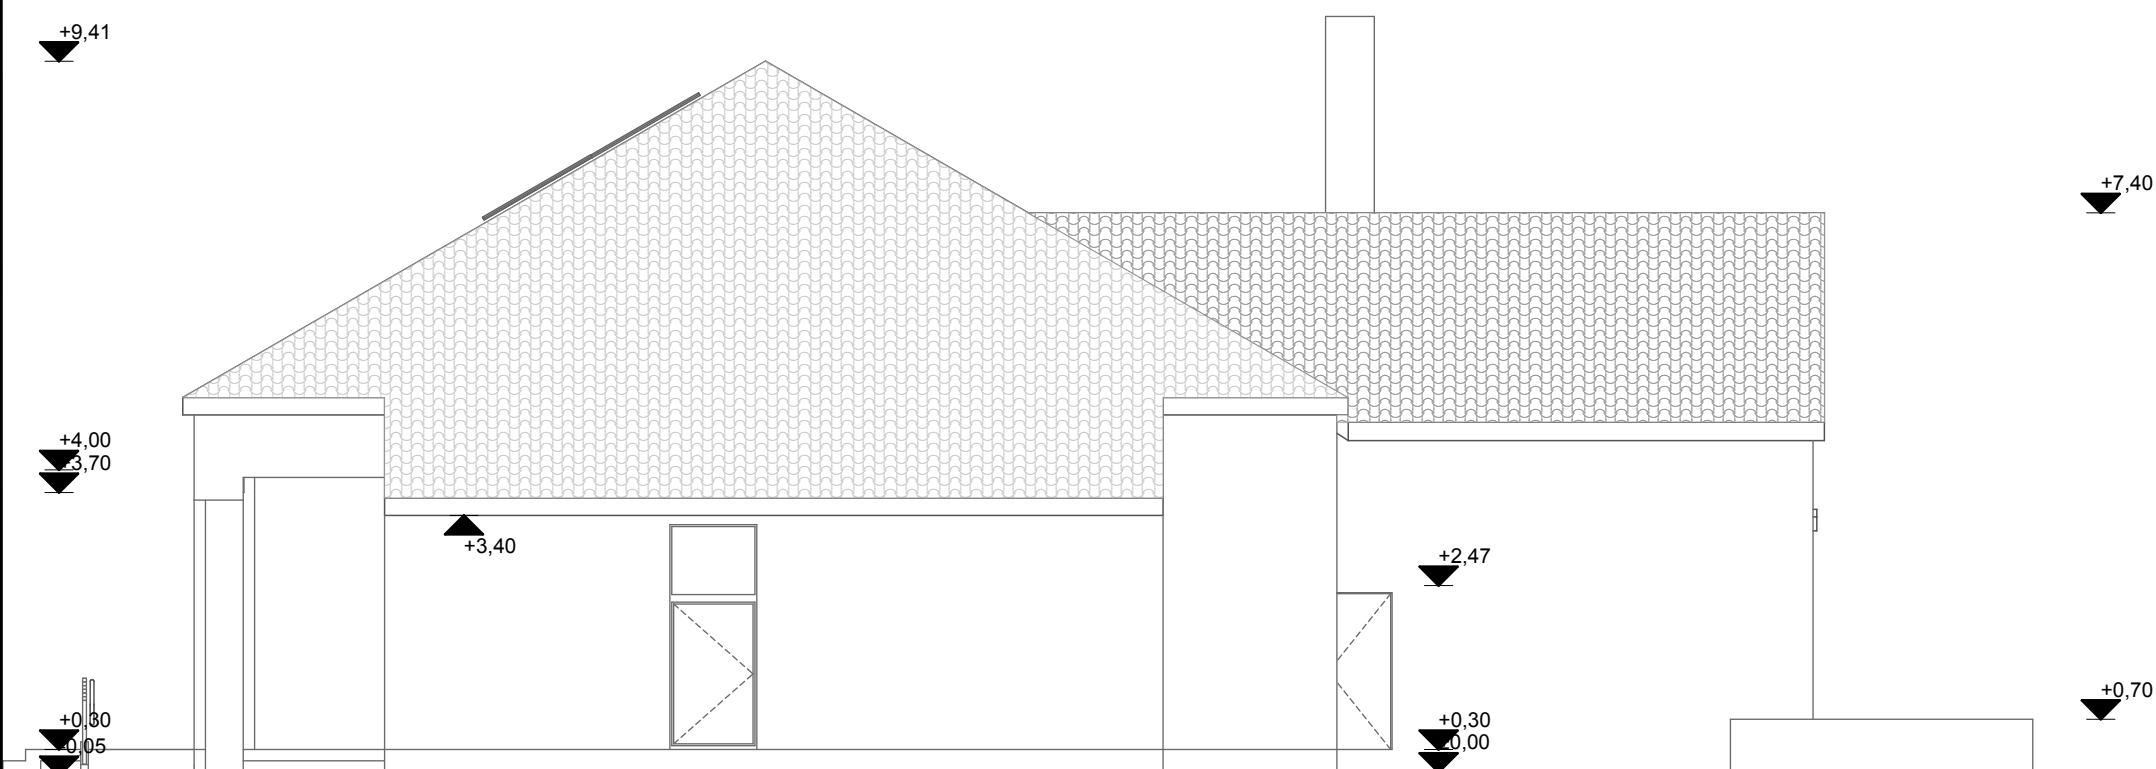

DÉL-KELETI HOMLOKZAT

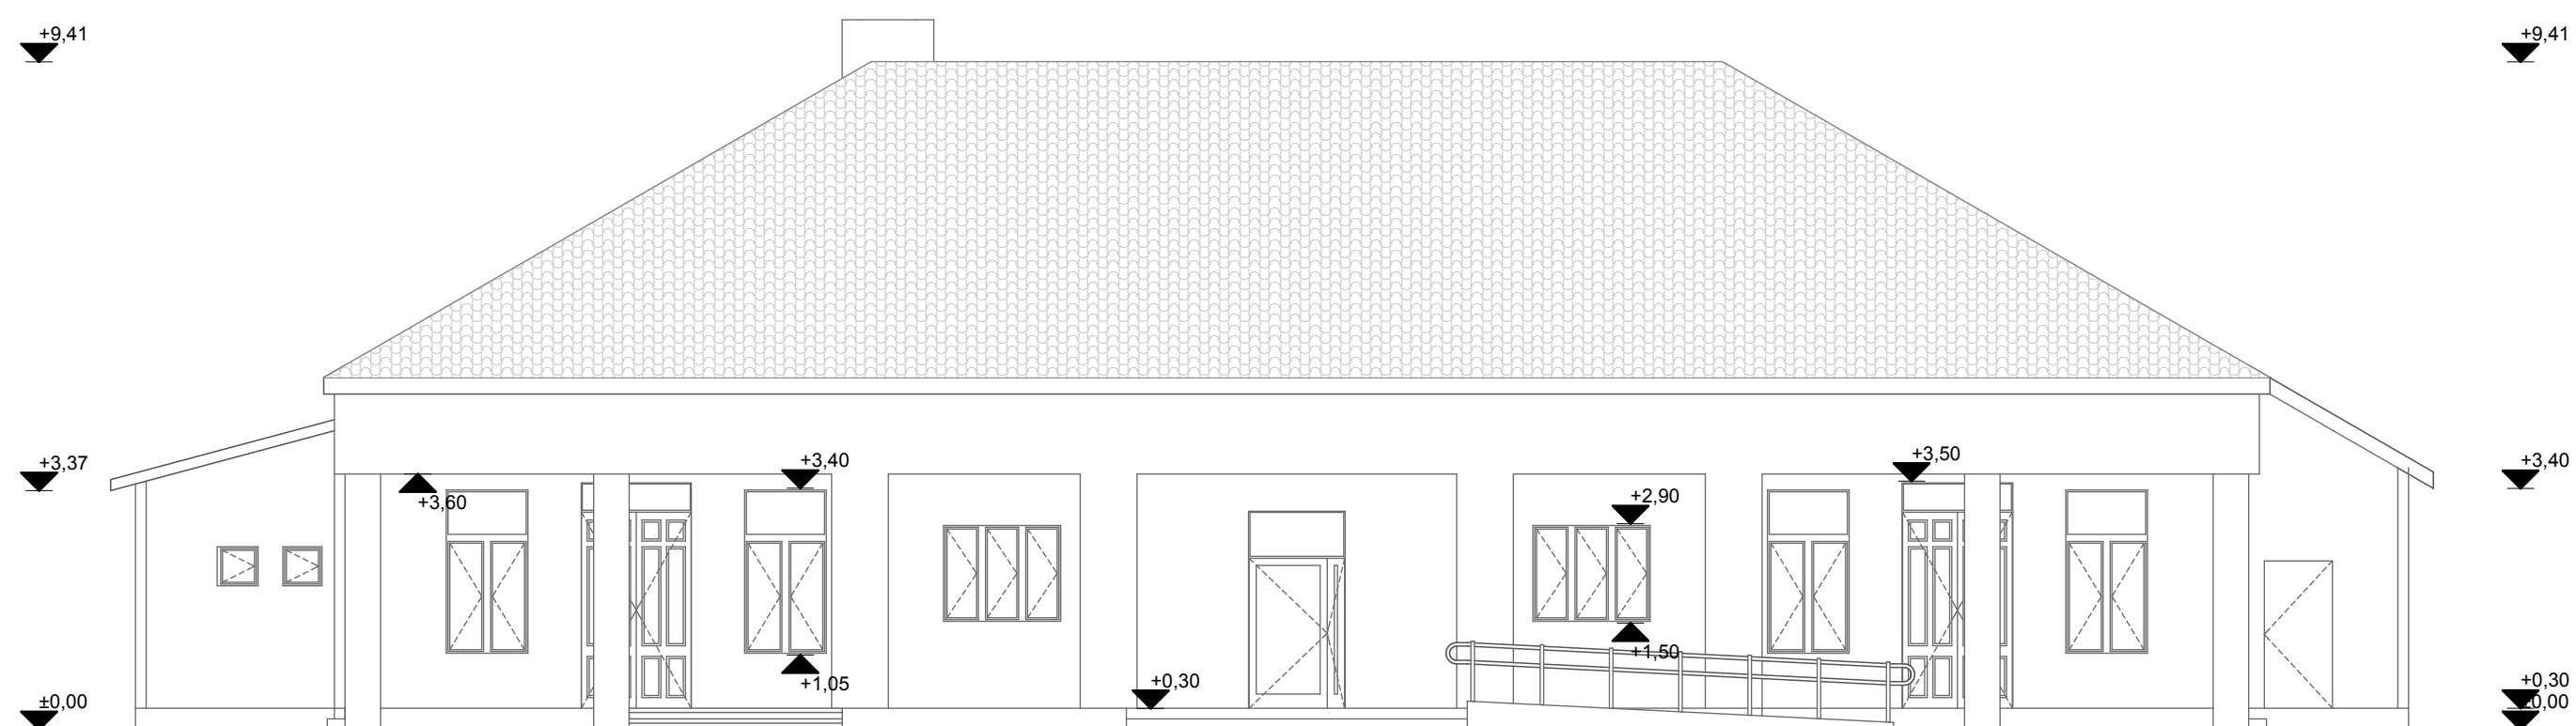

ÉSZAK-NYUGATI HOMLOKZAT

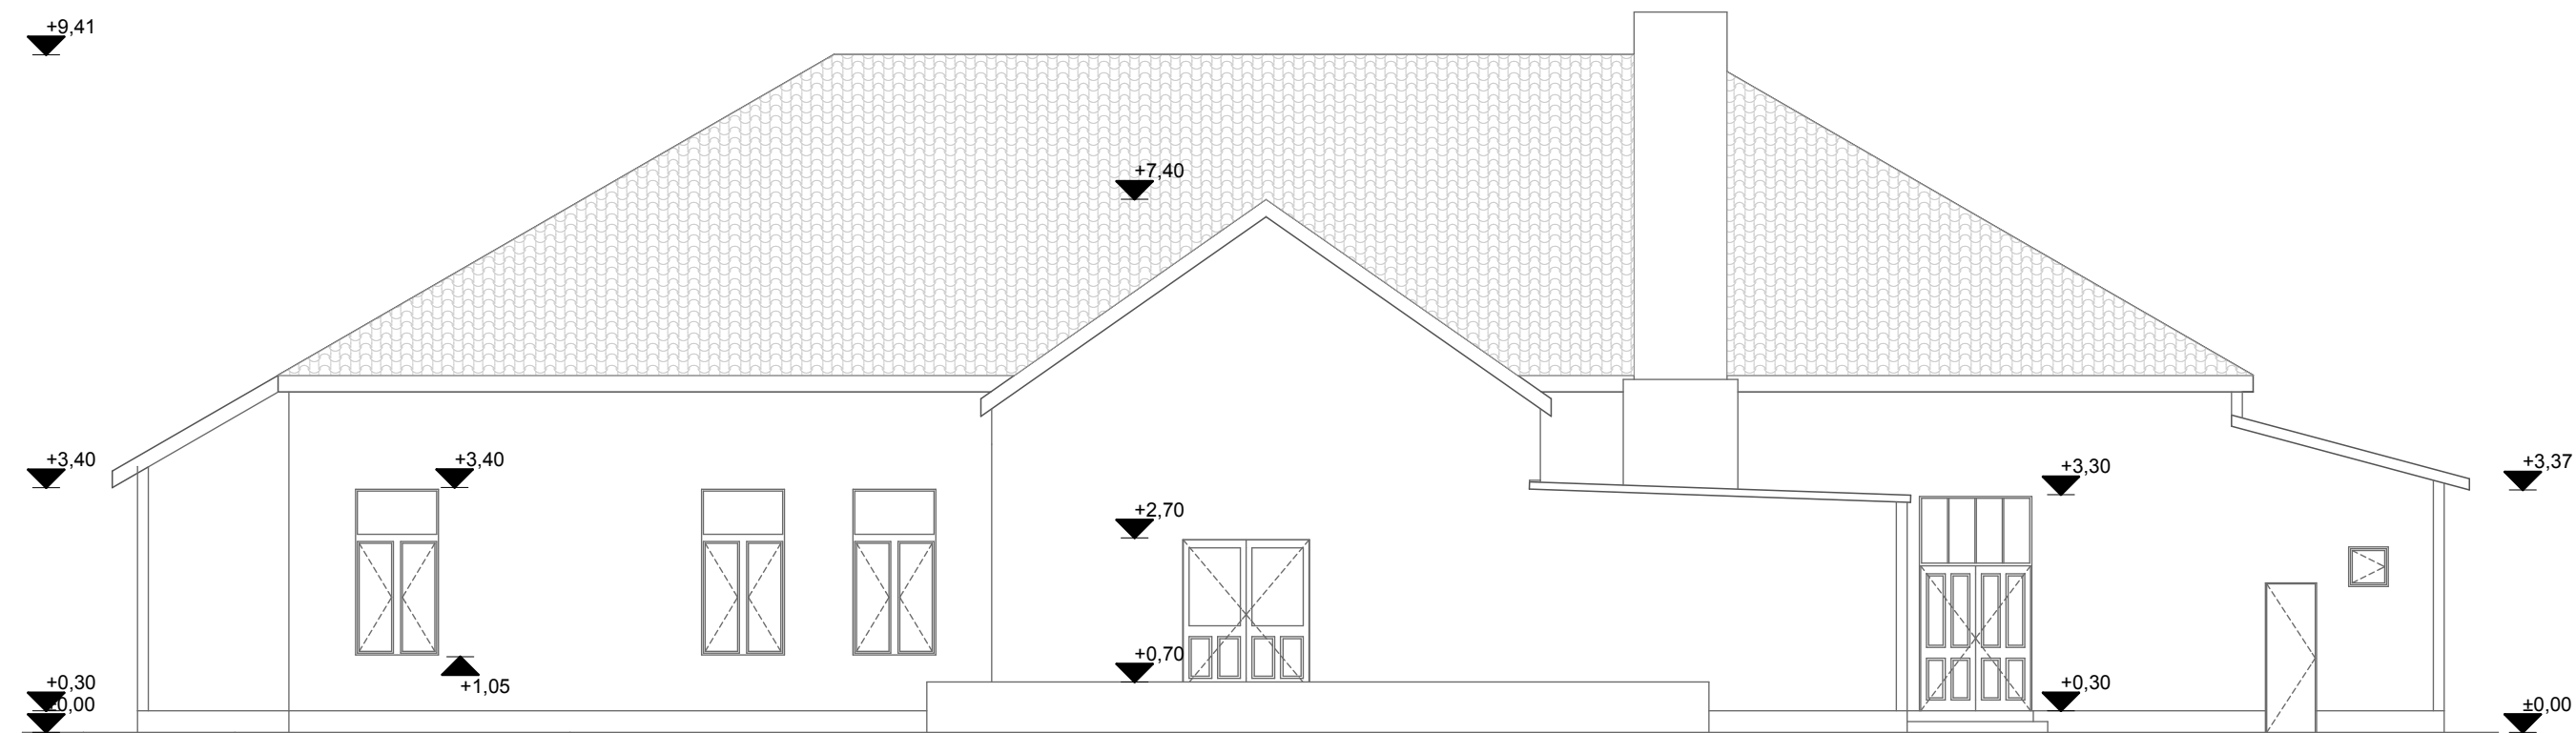

Ezen terv a Szerzői jogról szóló 1999. évi LXXVI. Törvényben meghatározó szerzői jogvédelem alá tartozik. A jogok a TERVEZŐ-t illetik. A jogosult hozzájárulása nélkül az anyag bármely formában történő másolása, sokszorosítása, közreadása, átruházása, közzététele és átdolgozása a tervező hozzájárulása nélkül TILOS! A jogsértő cselekménnyel szemben az igény érvényesítésének a jogát fenntartjuk.

Tervezők:

Generál tervező: 4400 Nyíregyháza,
Dózsa György u. 41. sz.
Tel.: +36 42 500 150
E-mail: mail@deconim.hu
DECONIM
Mérnöki Kft.

Tervező:
Nagy Zoltán
Felelős tervező
E-2-15-0208

Építő(k):

Neve és címe: Tiszabura Község Önkormányzata
5235 Tiszabura, Kossuth Lajos utca 52.

Építés helye: 5235 Tiszabura, Kossuth Lajos utca 62/B
Hrsz.: 91

Tervezés adatai:

Általános Iskola tervezett homlokzatok

Terv fajtája:

E-4

Méretarány: M=1:100

Lapméret: A2

Dátum: 2017.06.