


B-B METSZET M=1:100

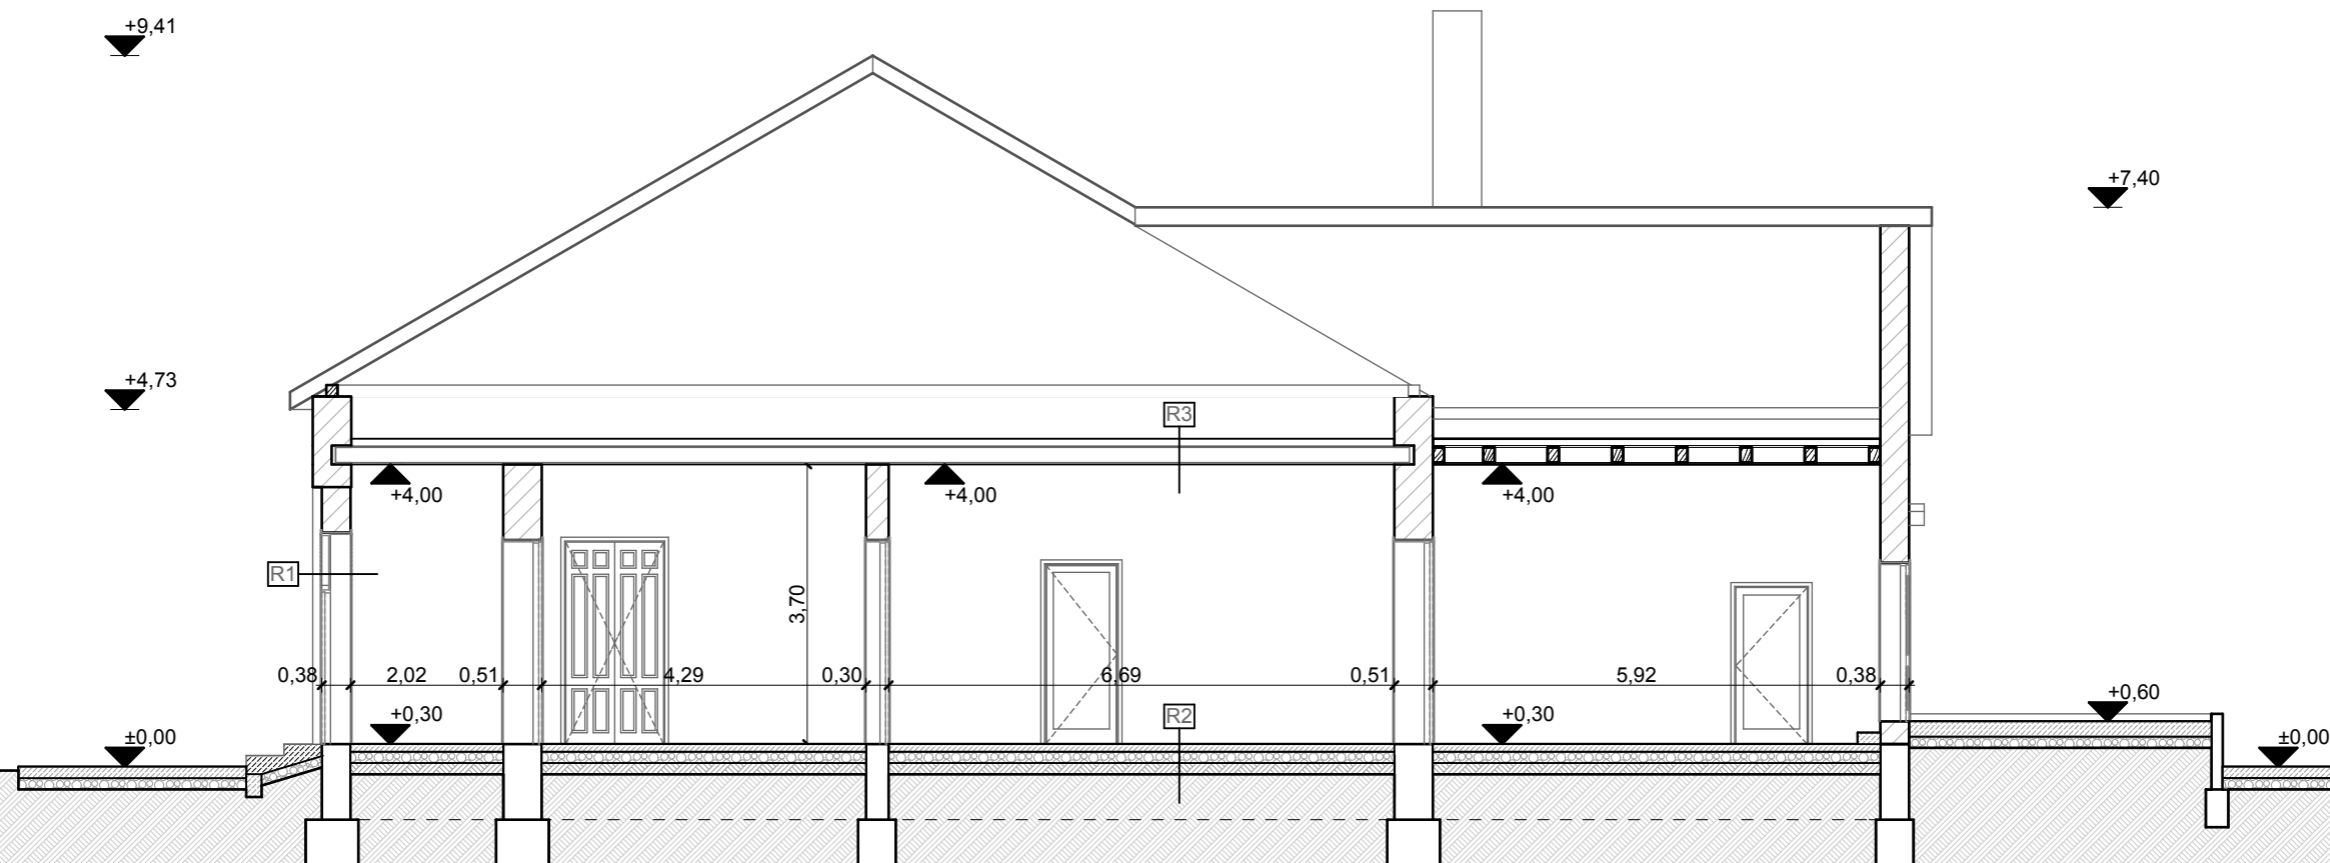

R1 - Külső fal rétegrend

Kőporos vakolat	2	cm
Mészvakolat	1 ⁵	cm
Kisméretű tömör agyagtégla	38	cm
Mészvakolat	1 ⁵	cm

R2 - Padló rétegrend

Burkolólap	0 ⁸	cm
Burkolatágyazó/ragasztó	1	cm
Kavicsbeton	8	cm
Kavicsfeltöltés	15	cm
Homokfeltöltés	15	cm
Termett talaj		

R3 - Padlás rétegrend

Sártapasztás	6	cm
Deszkaborítás	2 ⁵	cm
Gerenda	20	cm
Deszkaborítás	2 ⁵	cm
Nád+vakolat	3	cm

Ezen terv a Szerzői jogról szóló 1999. évi LXXVI. Törvényben meghatározó szerzői jogvédelem alá tartozik. A jogok a TERVEZŐ-t illetik. A jogosult hozzájárulása nélkül az anyag bármely formában történő másolása, sokszorosítása, közreadása, átruházása, közzététele és átdolgozása a tervező hozzájárulása nélkül TILOS! A jogsértő cselekménnyel szemben az igény érvényesítésének a jogát fenntartjuk.

Tervezők:

Generál tervező: 4400 Nyíregyháza, Dózsa György u. 41. sz. Tel.: +36 42 500 150 E-mail: mail@deconim.hu DECONIM MÉMÖKI Kft. Lencsés Péter ügyvezető	Tervező: Nagy Zoltán Felelős tervező E-2-15-0208
--	---

Építető(k):

Neve és címe: Tiszabura Község Önkormányzata 5235 Tiszabura, Kossuth Lajos utca 52.	Építés helye: 5235 Tiszabura, Kossuth Lajos utca 62/B Hrsz.: 91
---	---

Tervezés adatai:

Általános Iskola felmérési metszet

Terv fajtája:	F-3
Méretarány: M=1:100	Lapméret: A3
Dátum: 2017.06.	