




DÉL-NYUGATI HOMLOKZAT

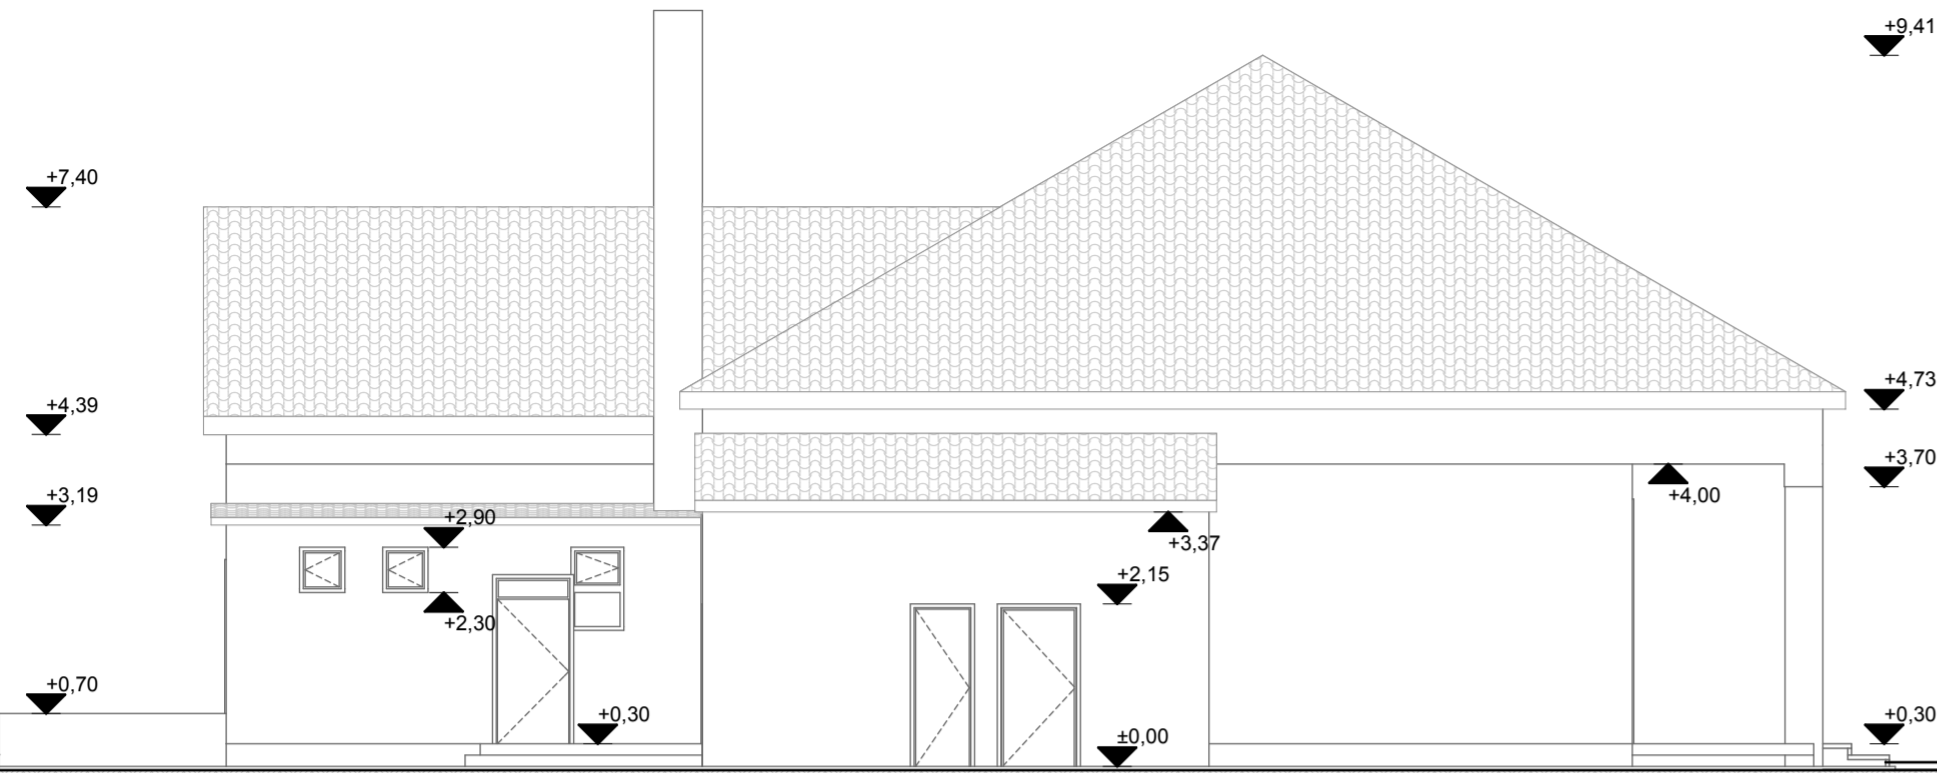


ÉSZAK-KELETI HOMLOKZAT

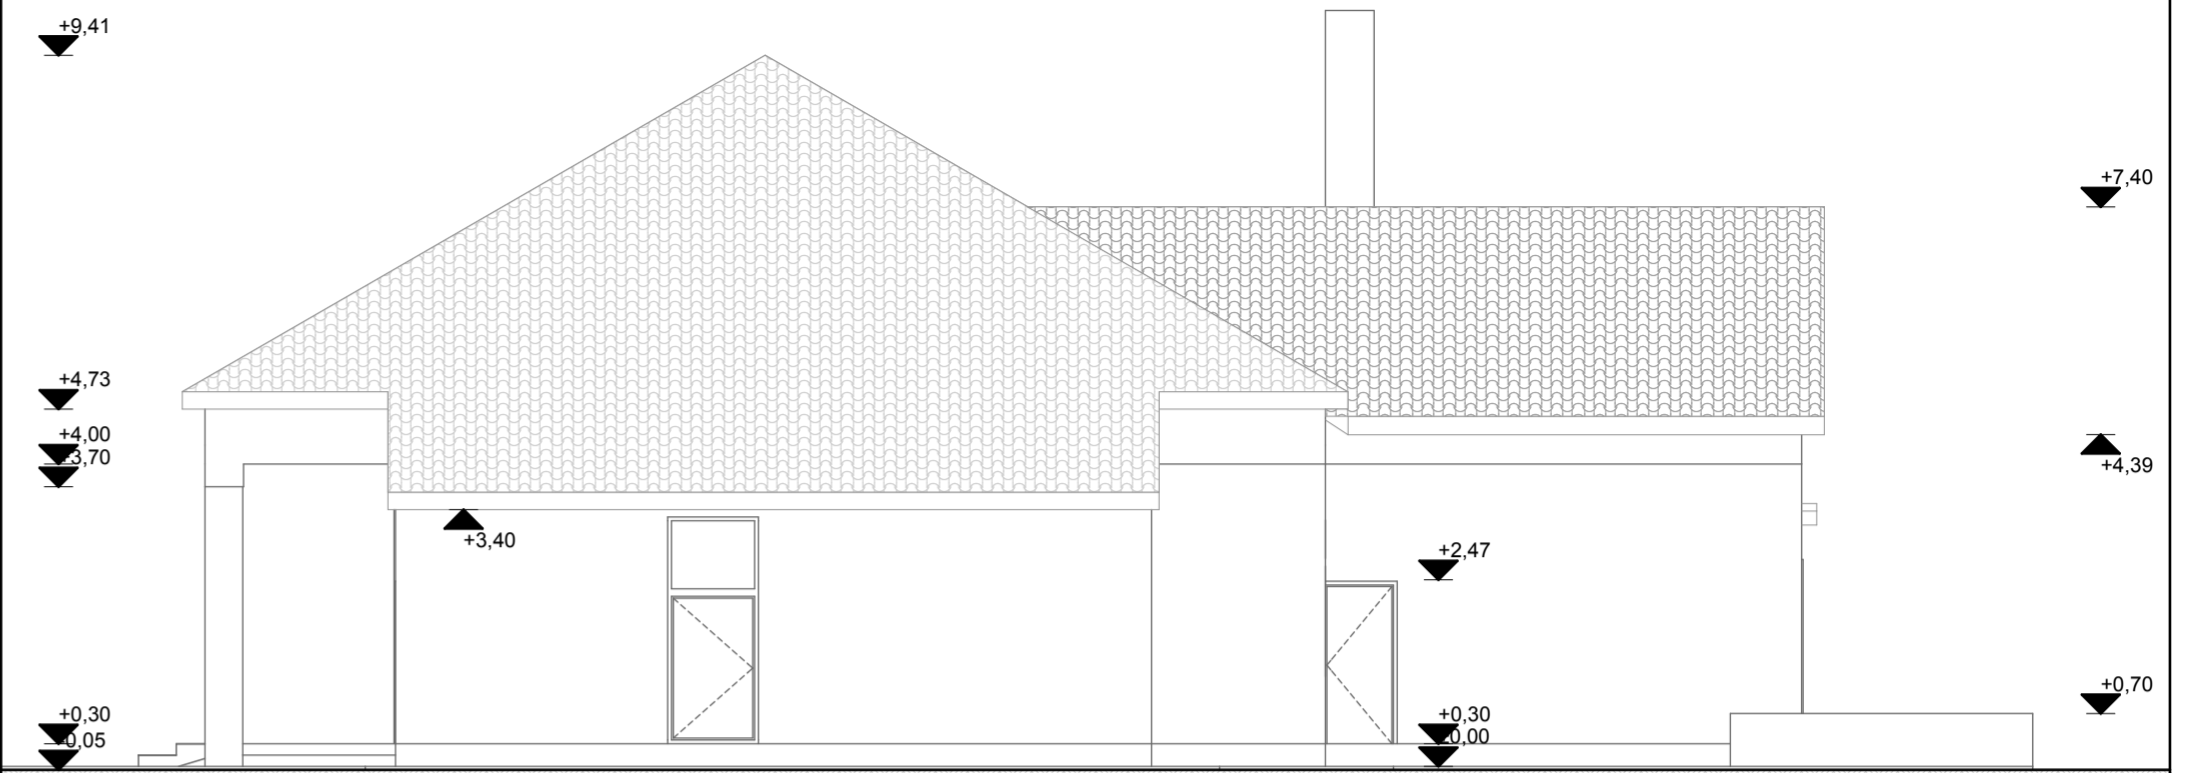

DÉL-KELETI HOMLOKZAT

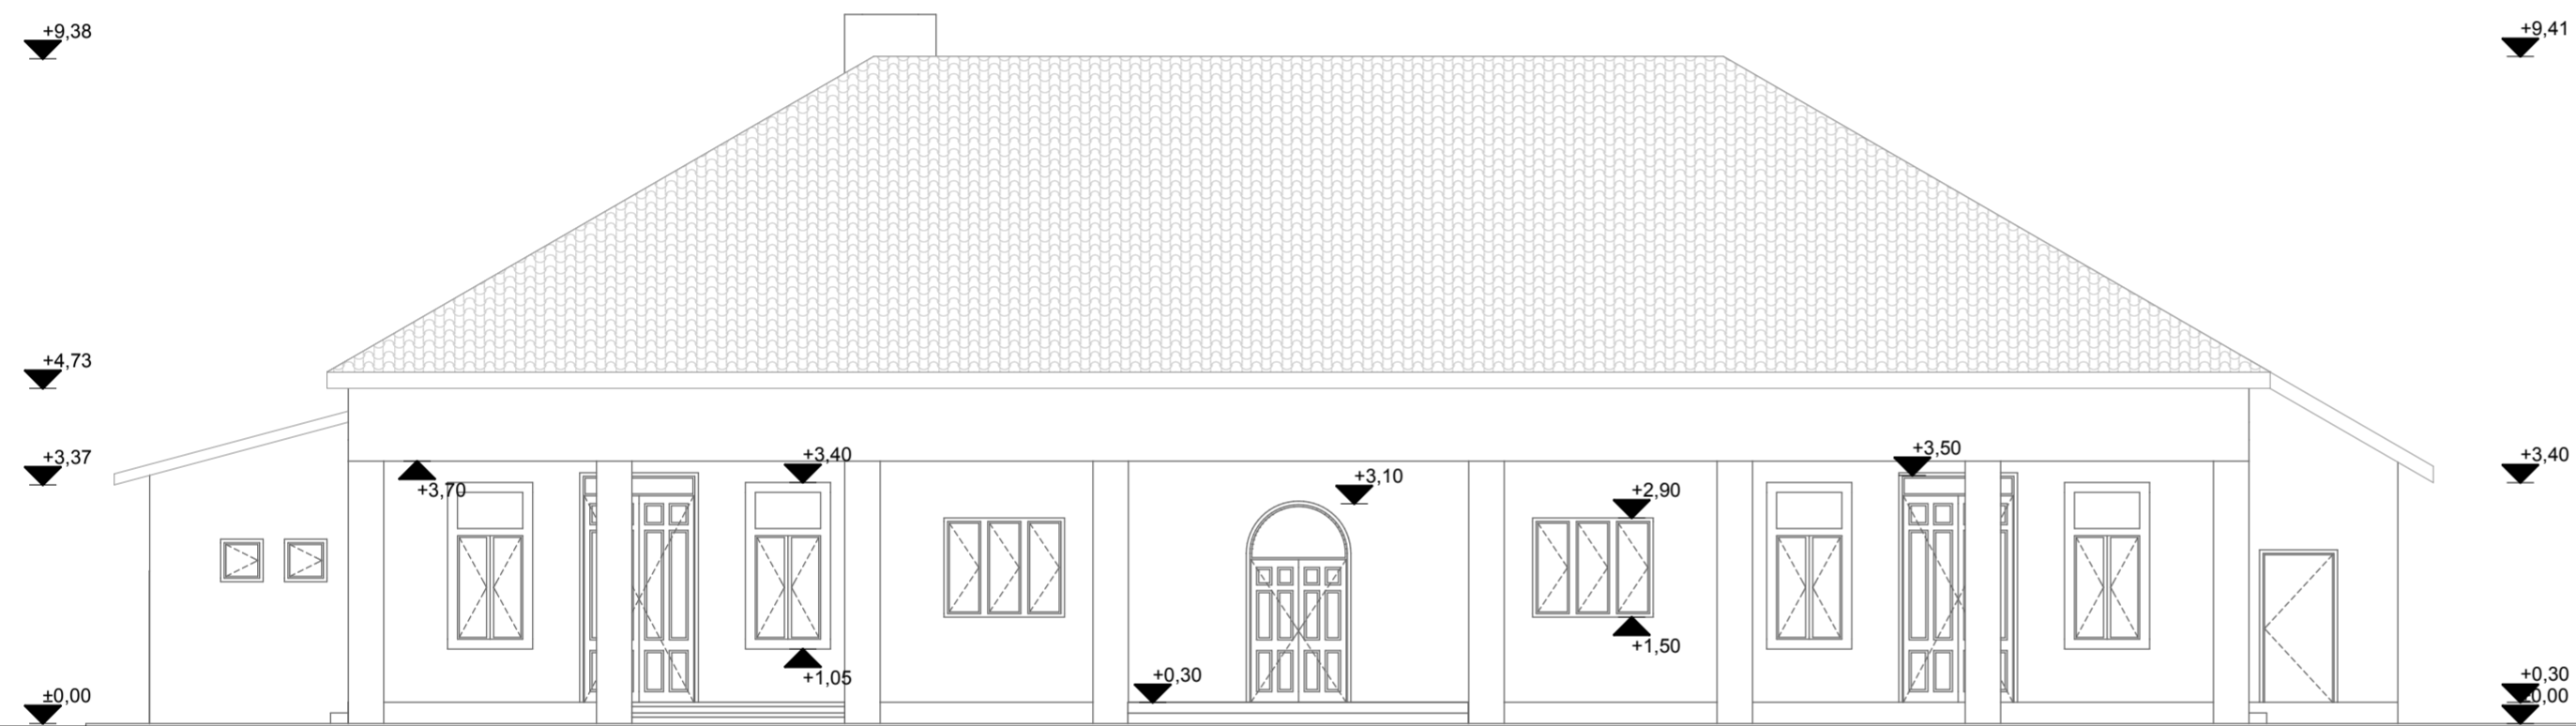

ÉSZAK-NYUGATI HOMLOKZAT

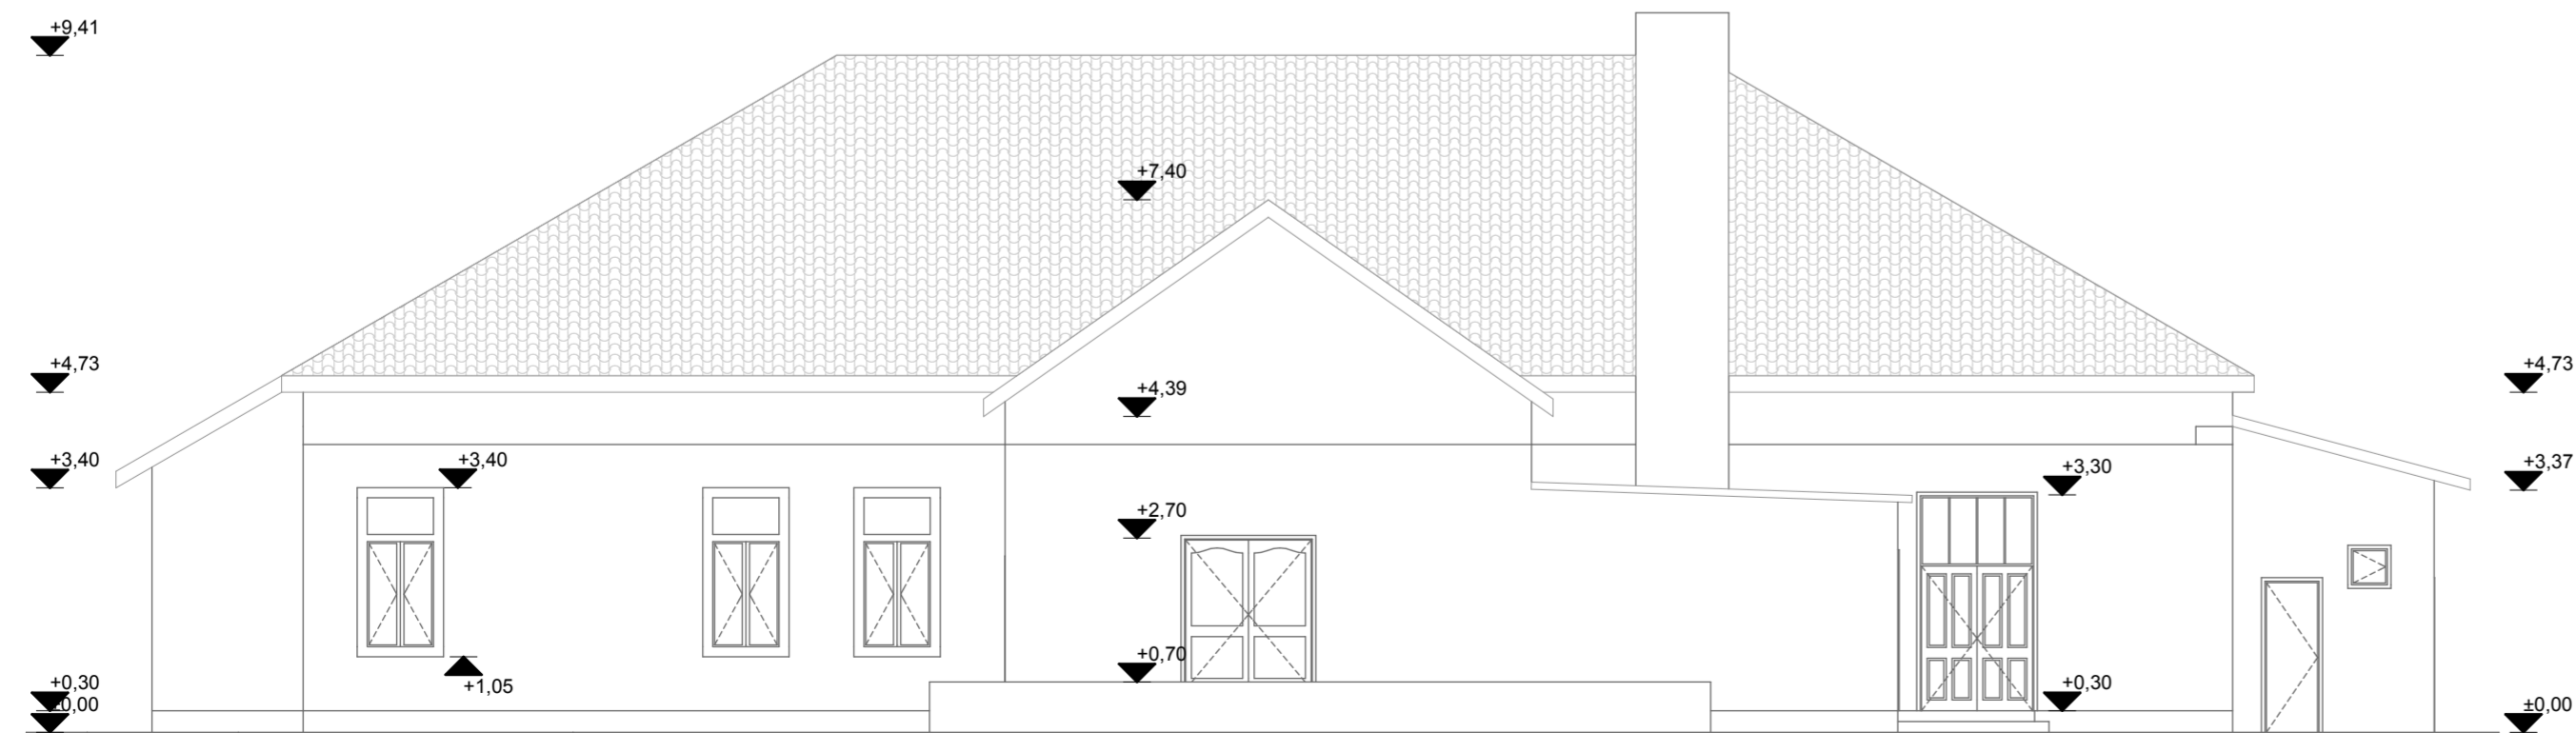

Ezen terv a Szerzői jogról szóló 1999. évi LXXVI. Törvényben meghatározó szerzői jogvédelem alá tartozik. A jogok a TERVEZŐ-t ille k. A jogosult hozzájárulása nélkül az anyag bármely formában történő másolása, sokszorosítása, közreadása, átruházása, közzététele és átdolgozása a tervező hozzájárulása nélkül TILOS! A jogsértő cselekménnyel szemben az igény érvényesítésének a jogát fenntartjuk.

Tervezők:

Generál tervező: 4400 Nyíregyháza,  
Dózsa György u. 41. sz.  
Tel.: +36 42 500 150  
E-mail: mail@deconim.hu  
**DECONIM**  
Mérnöki Kft.

Tervező:  
Nagy Zoltán  
Felelős tervező  
E-2-15-0208

Építő(k):

Neve és címe:  
Tiszabura Község Önkormányzata  
5235 Tiszabura, Kossuth Lajos utca 52.

Építés helye:  
5235 Tiszabura, Kossuth  
Lajos utca 62/B  
Hrsz.: 91

Tervezés adatai:

### Általános Iskola felmérési homlokzatok

Terv fájta:

**F-4**Méterarány:  
M=1:100Lapméret:  
A2Dátum:  
2017.06.