TERVEZETT GÁZVEZETÉK TERVE M = 1 : 50

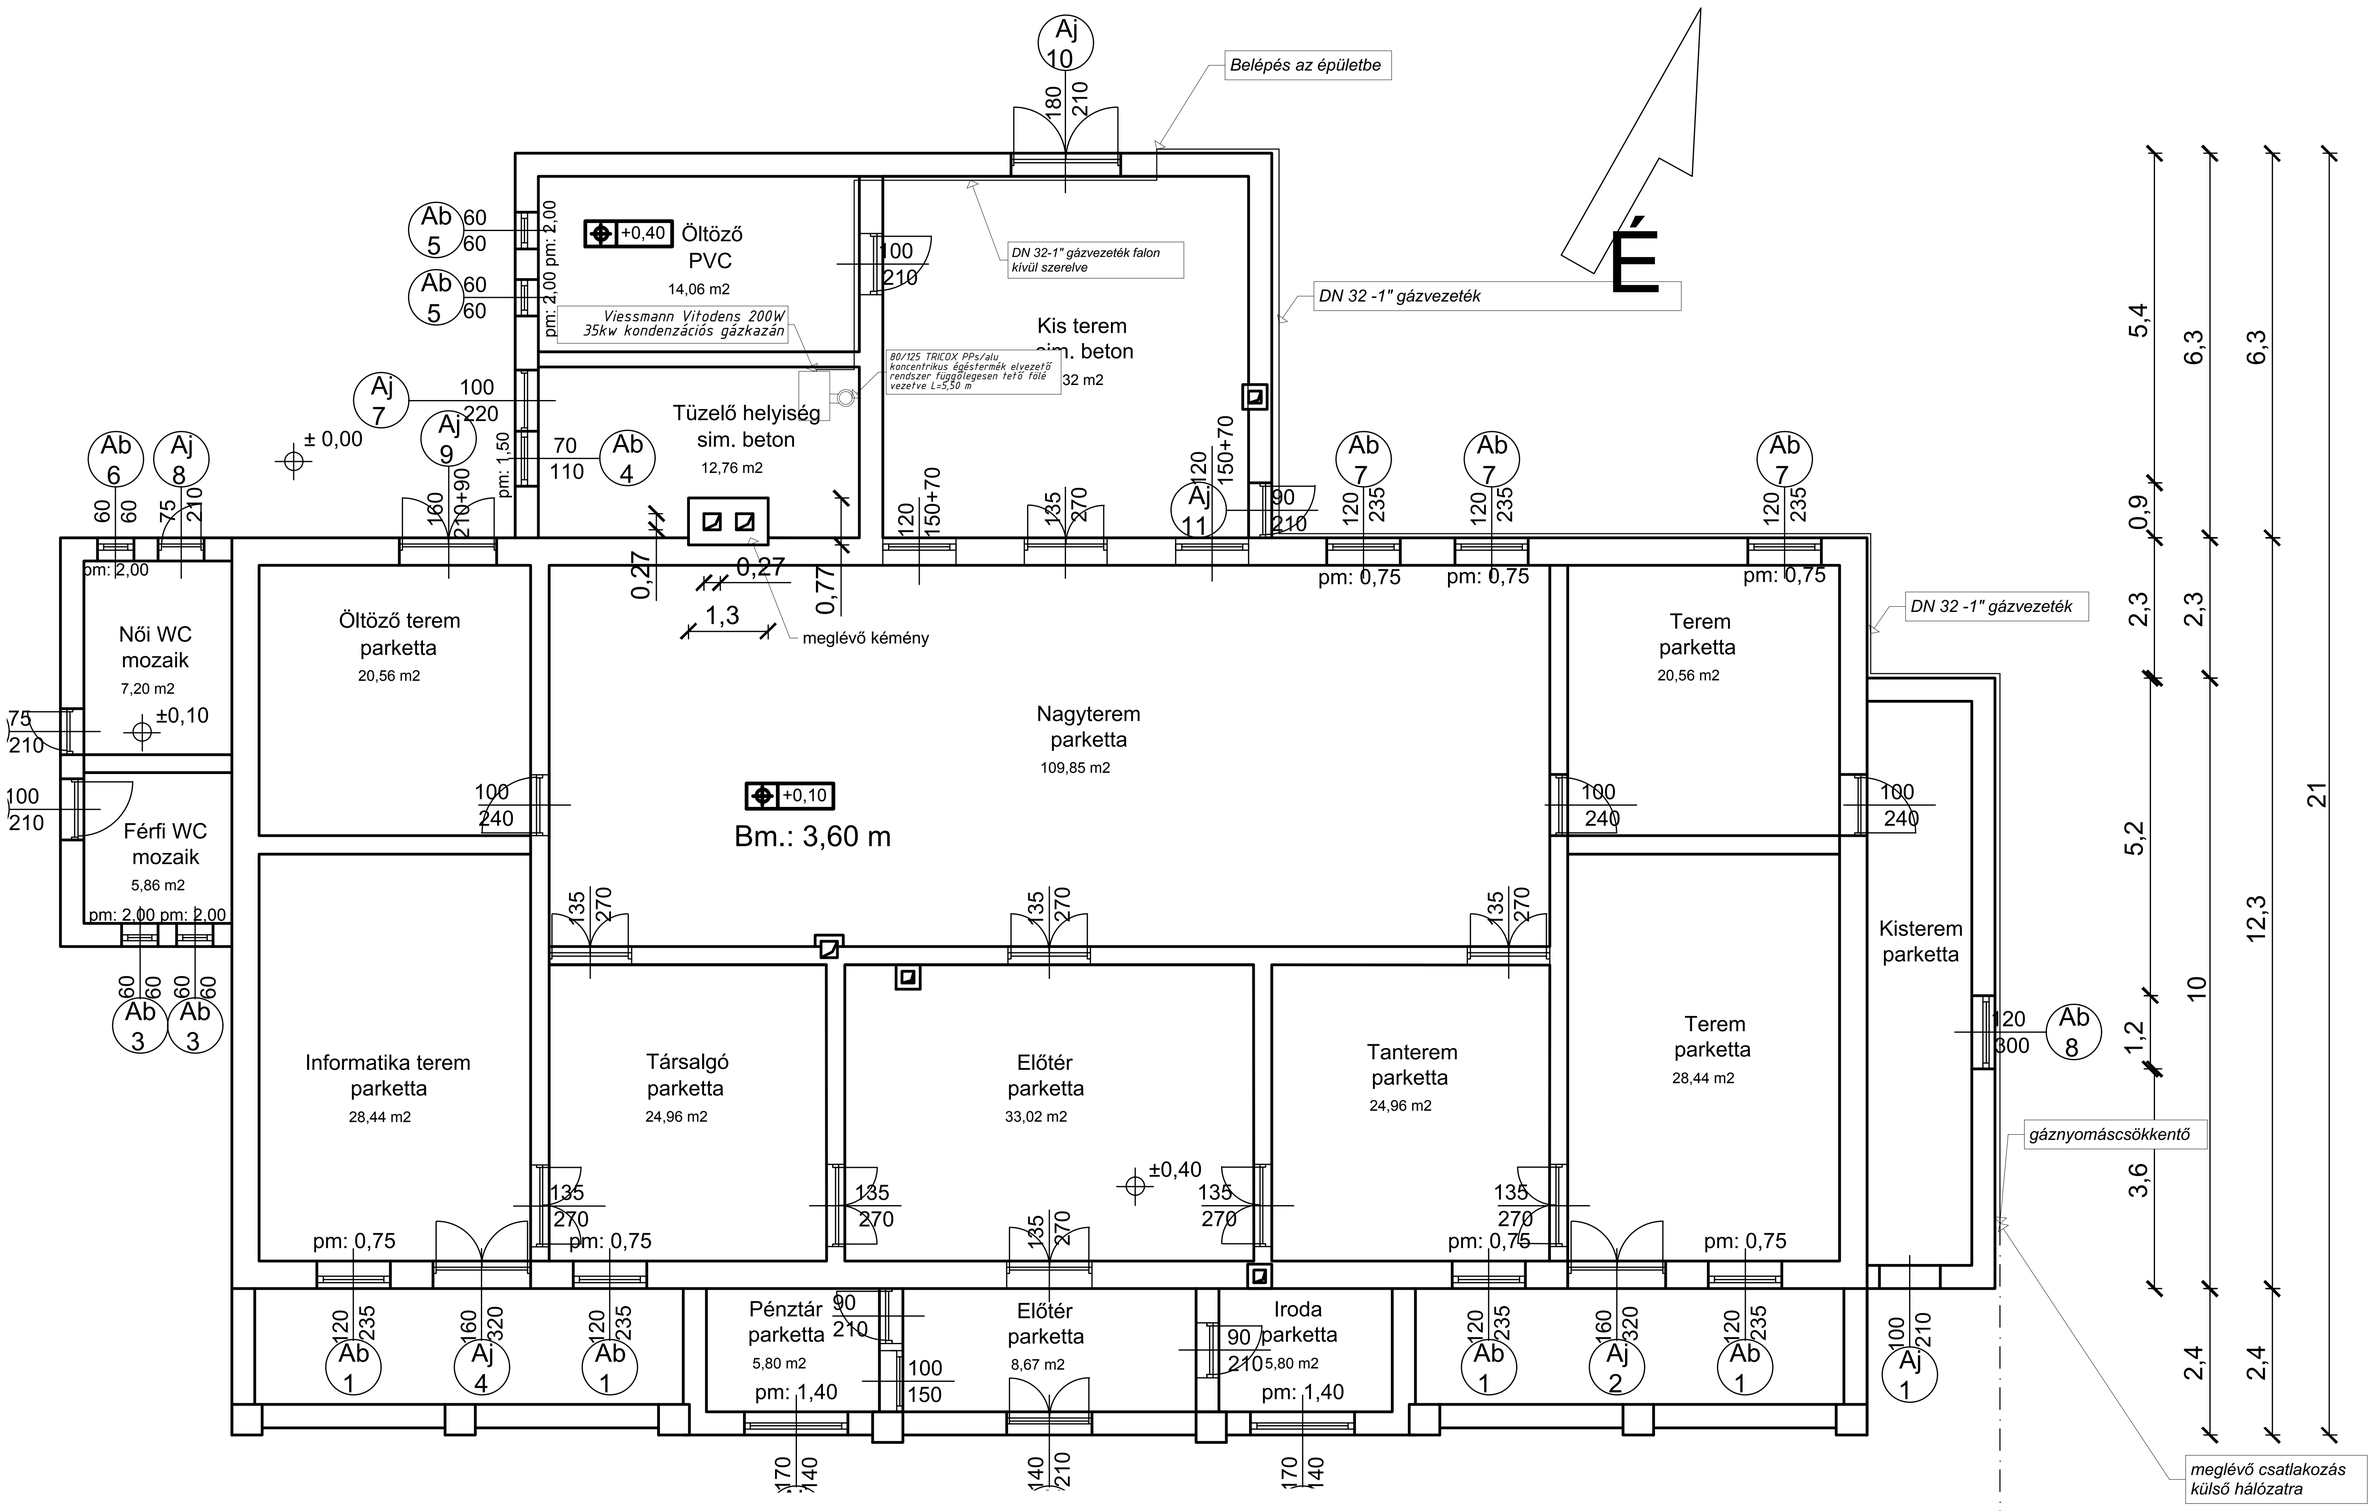

Gázkazán égéstermék elvezető rendszer elemlistája				
Jele:	Megnevezés:	Mérete :	Cikkszám:	Megjegyzés :
1.	Kazán indító idom	Ø80/125		Kazán tartozéka
2.	Egyenes ellenörző idom	Ø80/125	PAEE60C	Tricox PPs/alu
3.	Koncentrikus hosszabbító cső L = 1000 mm	Ø80/125	PACS607C	Tricox PPs/alu
4.	Ferdetető borítás	Ø100-125	FT30C	Tricox
5.	Tető átvezető	Ø80/125	PATÁ60	Tricox

	Viessmann Vitodens 200 35 kw
Névleges hőterhelés:	4,9-33
Névleges hőteljesítmény:	5,2-35
Elektr. telj.felvétel:	82 W
Üzemi feszültség:	230V/50Hz
Érintésvédelmi osztály:	IPX4D
Vgáz, névleges:	3,69 m3/h

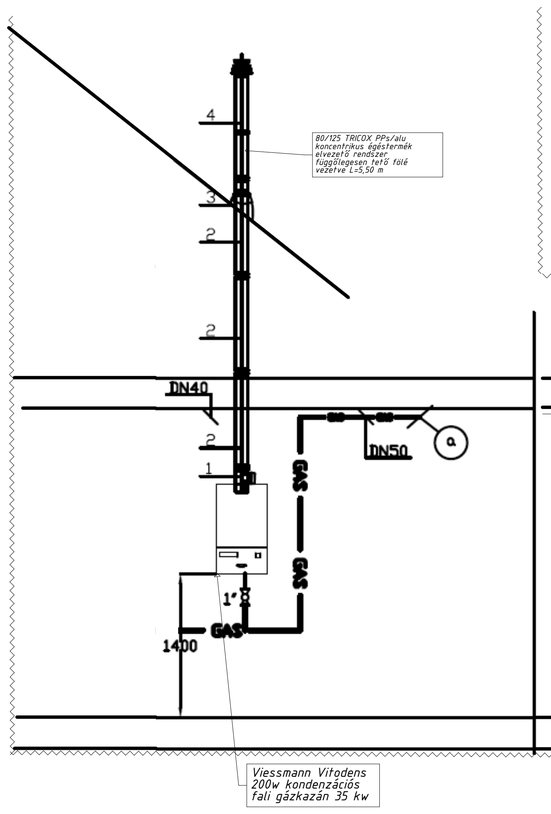

FÜGGŐLEGES CSŐTERV TERVE M = 1 : 50

Jelmagyarázat:

- Meglévő megmaradó középnyomású méretlen gázvezeték
- Tervezett kisnyomású mért gázvezeték
- Telekhatár
- Gömbcsap

Megjegyzés:

Tervezési határa a meglévő gázbeállás elzáró gömbcsapja.

A gázvezetéket fekete acélcsőből kell készíteni hegesztett kötésekkel.
A csővezetéket csőbilincsekkel kell a falhoz-és födémhez rögzíteni.
A vezetékeket alapmázolással és fedőmázolással kell ellátni.
A festést nyomáspróba után kell elvégezni.
A nyomáspróbáról jegyzőkönyvet kell készíteni!
A Tigáz technológiai utasítása maradéktalanul betartandóak!

EZ A TERVA TERVEZŐ TULAJDONA,A SZERZŐI JOGOKAT FENNTARTJUK,ATERVRAJZ BÁRMILYEN FORMÁBAN TÖRTENŐ MASOLÁSA,KÖZREADÁSA, SOKSZOROSÍTÁSA A TERVEZŐ HOZZÁJÁRULÁSA NÉLKÜL,TILOSIA KIVITELEZŐ KÖTELES A TERVEN SZEREPLŐ MÉRETEKET ELLENŐRIZNI A MUNKA MEGKEZDÉSE ELŐTT.

MEGRENDELŐ: Tiszabura Község Önkormányzata, 5235 Tiszabura, Kossuth Lajos utca 52.	
BERUHÁZÁS HELYE: Általános Iskola 5235 Tiszabura, Kossuth út 62/B. HRSZ.: 91	
RAJZ MEGNEVEZÉSE: FÖLDSZINTI ALAPRAJZ ÉS CSŐTERV	Dátum: 2017.09.25.
TERVEZŐ:	Méretarány: M=1:100
BÍRÓ ROLAND Épületgépész tervező GT-15-0655	Rajzszám: G-1-2