


FÖLDSZINTI ALAPRAJZ M=1:100

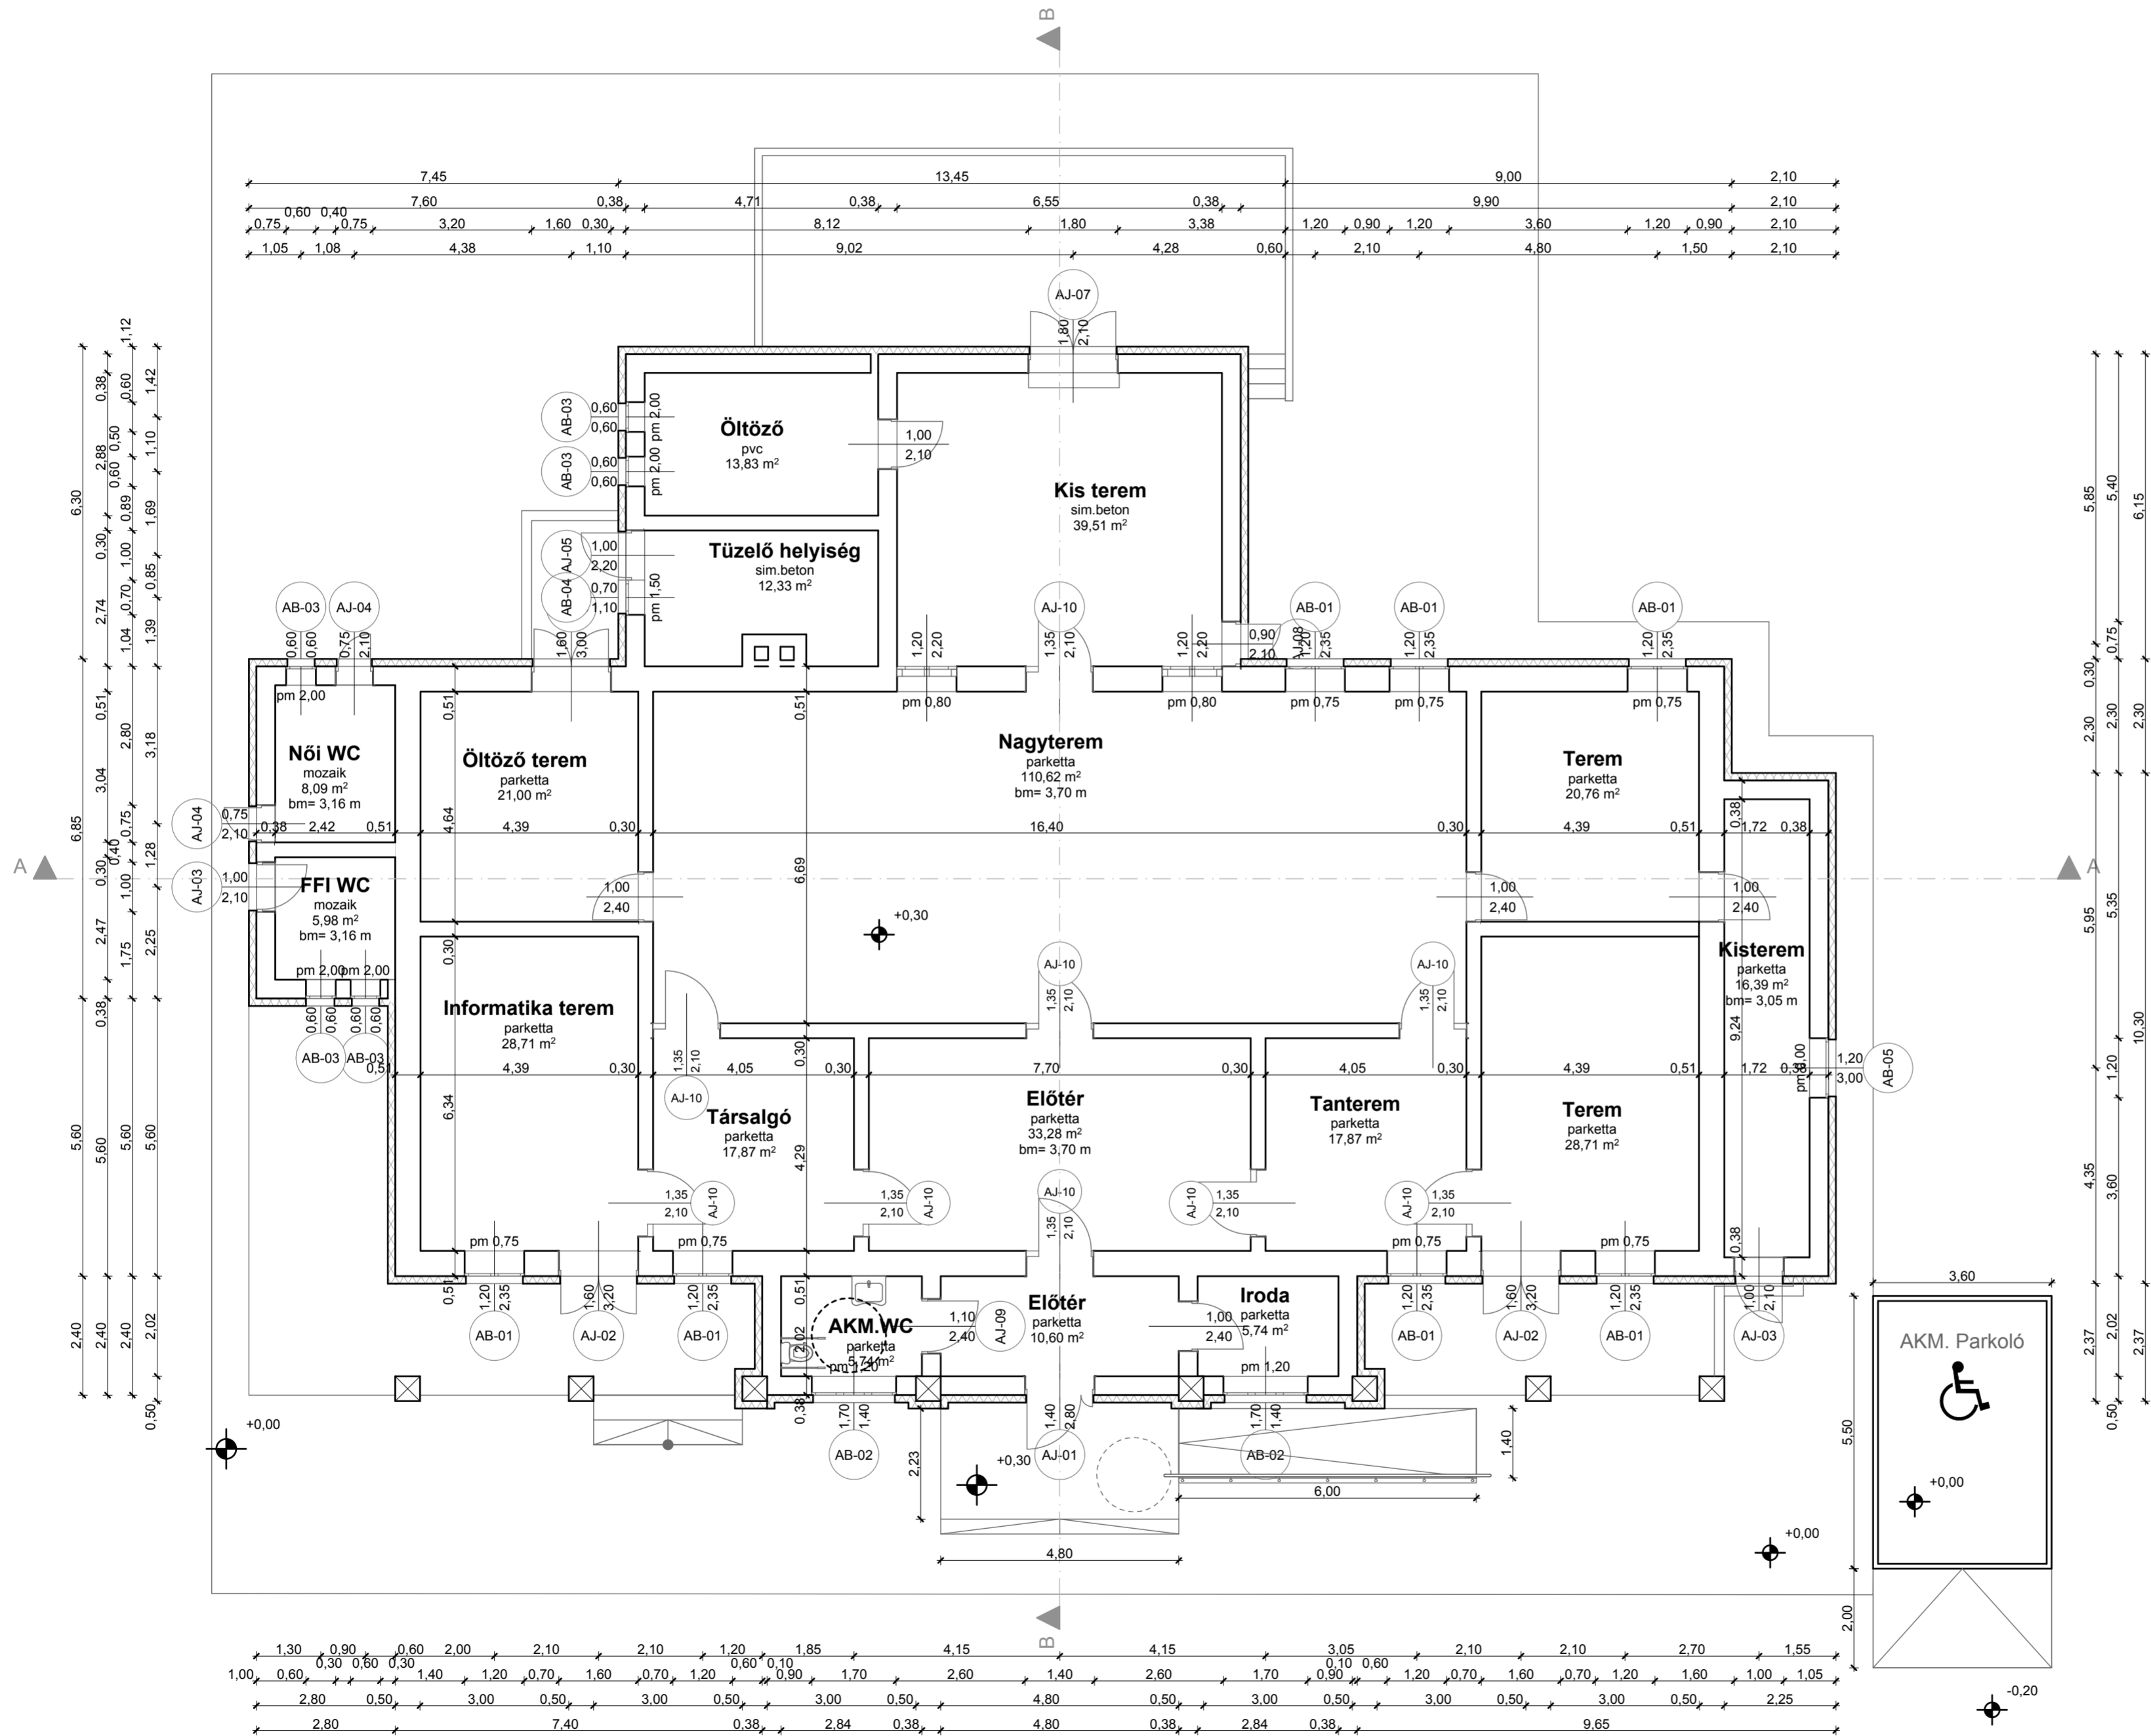

Ezen terv a Szerzői jogról szóló 1999. évi LXXVI. Törvényben meghatározó szerzői jogvédelem alá tartozik. A jogok a TERVEZŐ-t illetik. A jogosult hozzájárulása nélkül az anyag bármely formában történő másolása, sokszorosítása, közreadása, átruházása, közzététele és átdolgozása a tervező hozzájárulása nélkül TILOS! A jogszértlő cselekménnyel szemben az igény érvényesítésének a jogát fenntartjuk.

Tervezők:	
Generál tervező:	4400 Nyíregyháza, Dózsa György u. 41. sz. Tel.: +36 42 500 150 E-mail: mail@deconim.hu
Tervező:	Nagy Zoltán Felelős tervező E-2-15-0208
Építész (k):	
Neve és címe:	Építés helye:
Tiszabura Község Önkormányzata 5235 Tiszabura, Kossuth Lajos utca 52.	5235 Tiszabura, Kossuth Lajos utca 62/B Hrsz.: 91
Tervezés adatai:	

Általános Iskola tervezett alaprajz

Terv fajtája:	E-1
Méretarány:	Dátum:
M=1:100	2017.06.
Lapméret:	
A2	