


TETŐ FELÜLNÉZETI ALAPRAJZ M=1:100

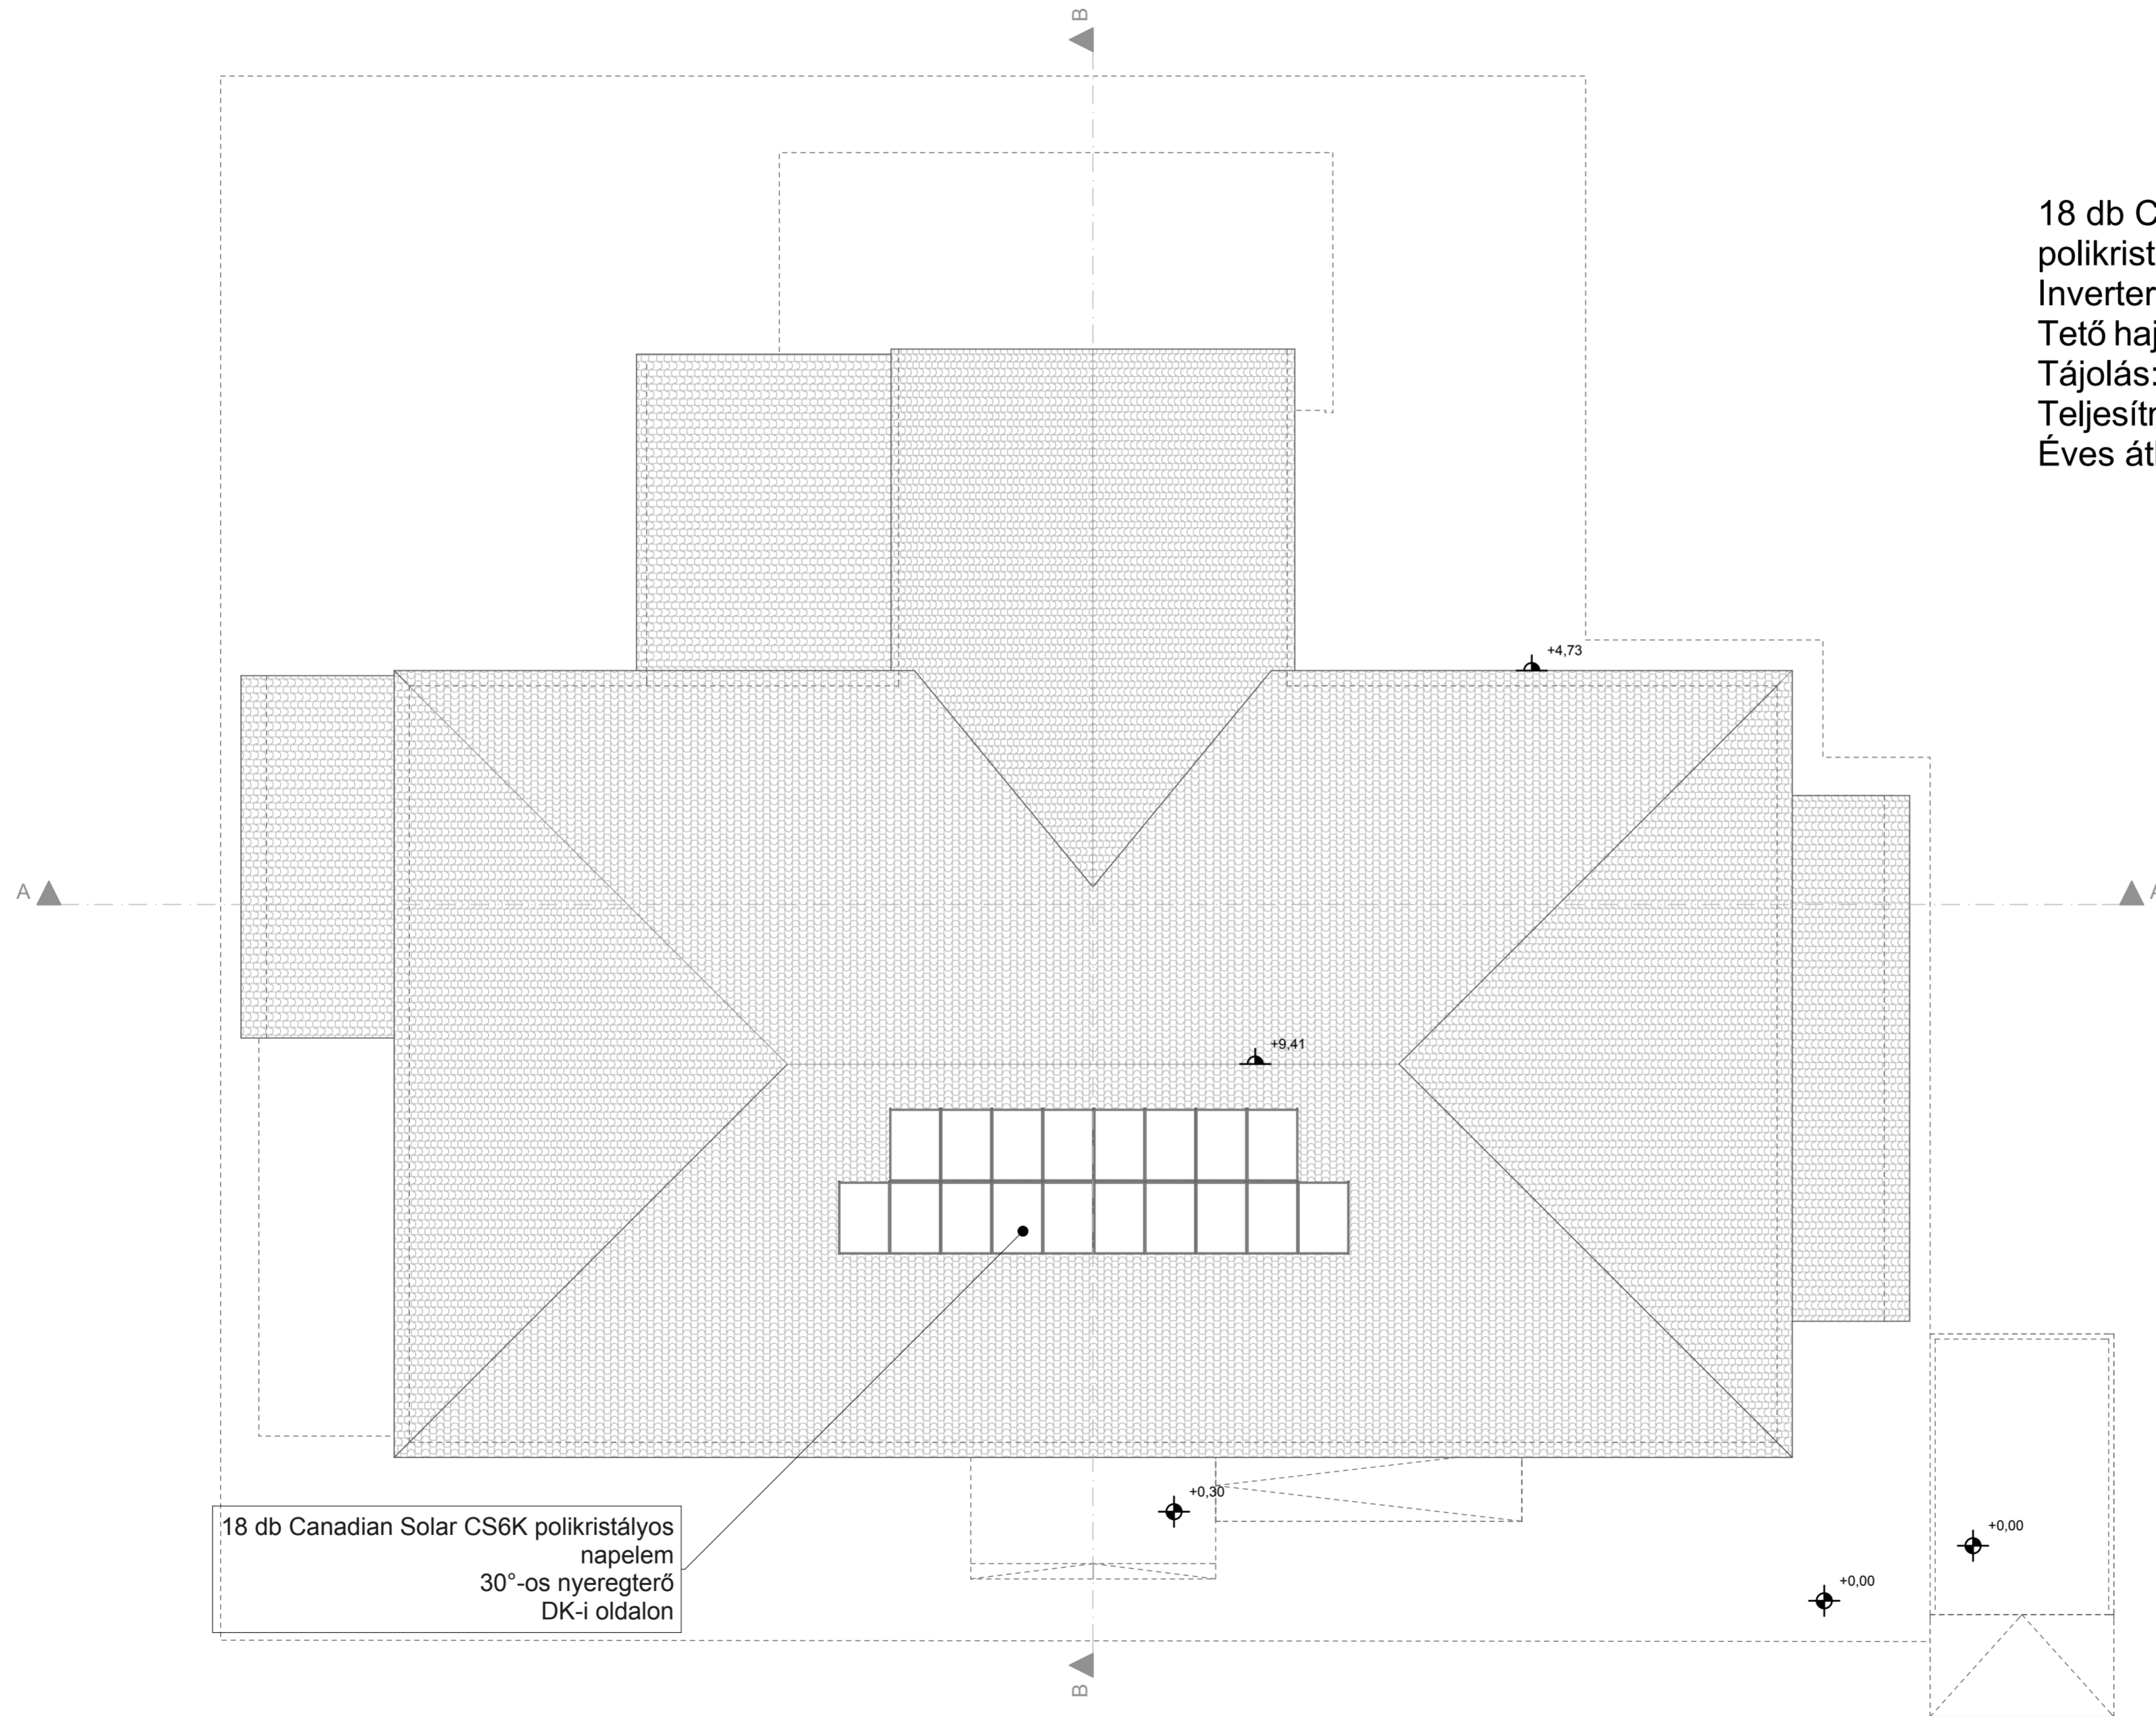

18 db Canadian Solar CS6K 270 W-os polikristályos napelem  
 Inverter típusa: 1 db Fronius Symo 5.0-3-M  
 Tető hajlásszöge: 30°  
 Tájolás: Dél-Kelet  
 Teljesítmény: 5kW  
 Éves átlagos energiahozam: 4860 kWh

18 db Canadian Solar CS6K polikristályos napelem  
 30°-os nyeregterő DK-i oldalon

Ezen terv a Szerzői jogról szóló 1999. évi LXXVI. Törvényben meghatározó szerzői jogvédelem alá tartozik. A jogok a TERVEZŐ-t illetik. A jogosult hozzájárulása nélkül az anyag bármely formában történő másolása, sokszorosítása, közreadása, átruházása, közzététele és átdolgozása a tervező hozzájárulása nélkül TILOS! A jogsértő cselekménnyel szemben az igény érvényesítésének a jogát fenntartjuk.

|   |   |
|---|---|
| Tervezők:   |   |
| Generál tervező:<br><b>DECONIM</b><br>Mérnöki Kft.  | Tervező:<br>Nagy Zoltán<br>Felelős tervező<br>E-2-15-0208 |
| 4400 Nyíregyháza,<br>Dózsa György u. 41. sz.<br>Tel.: +36 42 500 150<br>E-mail: mail@deconim.hu<br>MMK: C-15-2888<br>Lencsés Péter<br>ügyvezető |   |

|   |   |
|---|---|
| Építő(k):   |   |
| Neve és címe:<br>Tiszabura Község Önkormányzata<br>5235 Tiszabura, Kossuth Lajos utca 52. | Építés helye:<br>5235 Tiszabura, Kossuth Lajos utca 62/B<br>Hrsz.: 91 |

Tervezés adatai:

**Napelem telepítés alaprajz**

|                        |                 |
|------------------------|-----------------|
| Terv fajtája:          | <b>E-5</b>      |
| Méretarány:<br>M=1:100 | Lapméret:<br>A2 |
| Dátum:<br>2017.06.     |                 |