
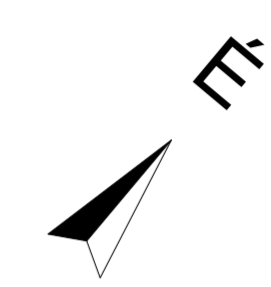


FÖLDSZINTI ALAPRAJZ M=1:100

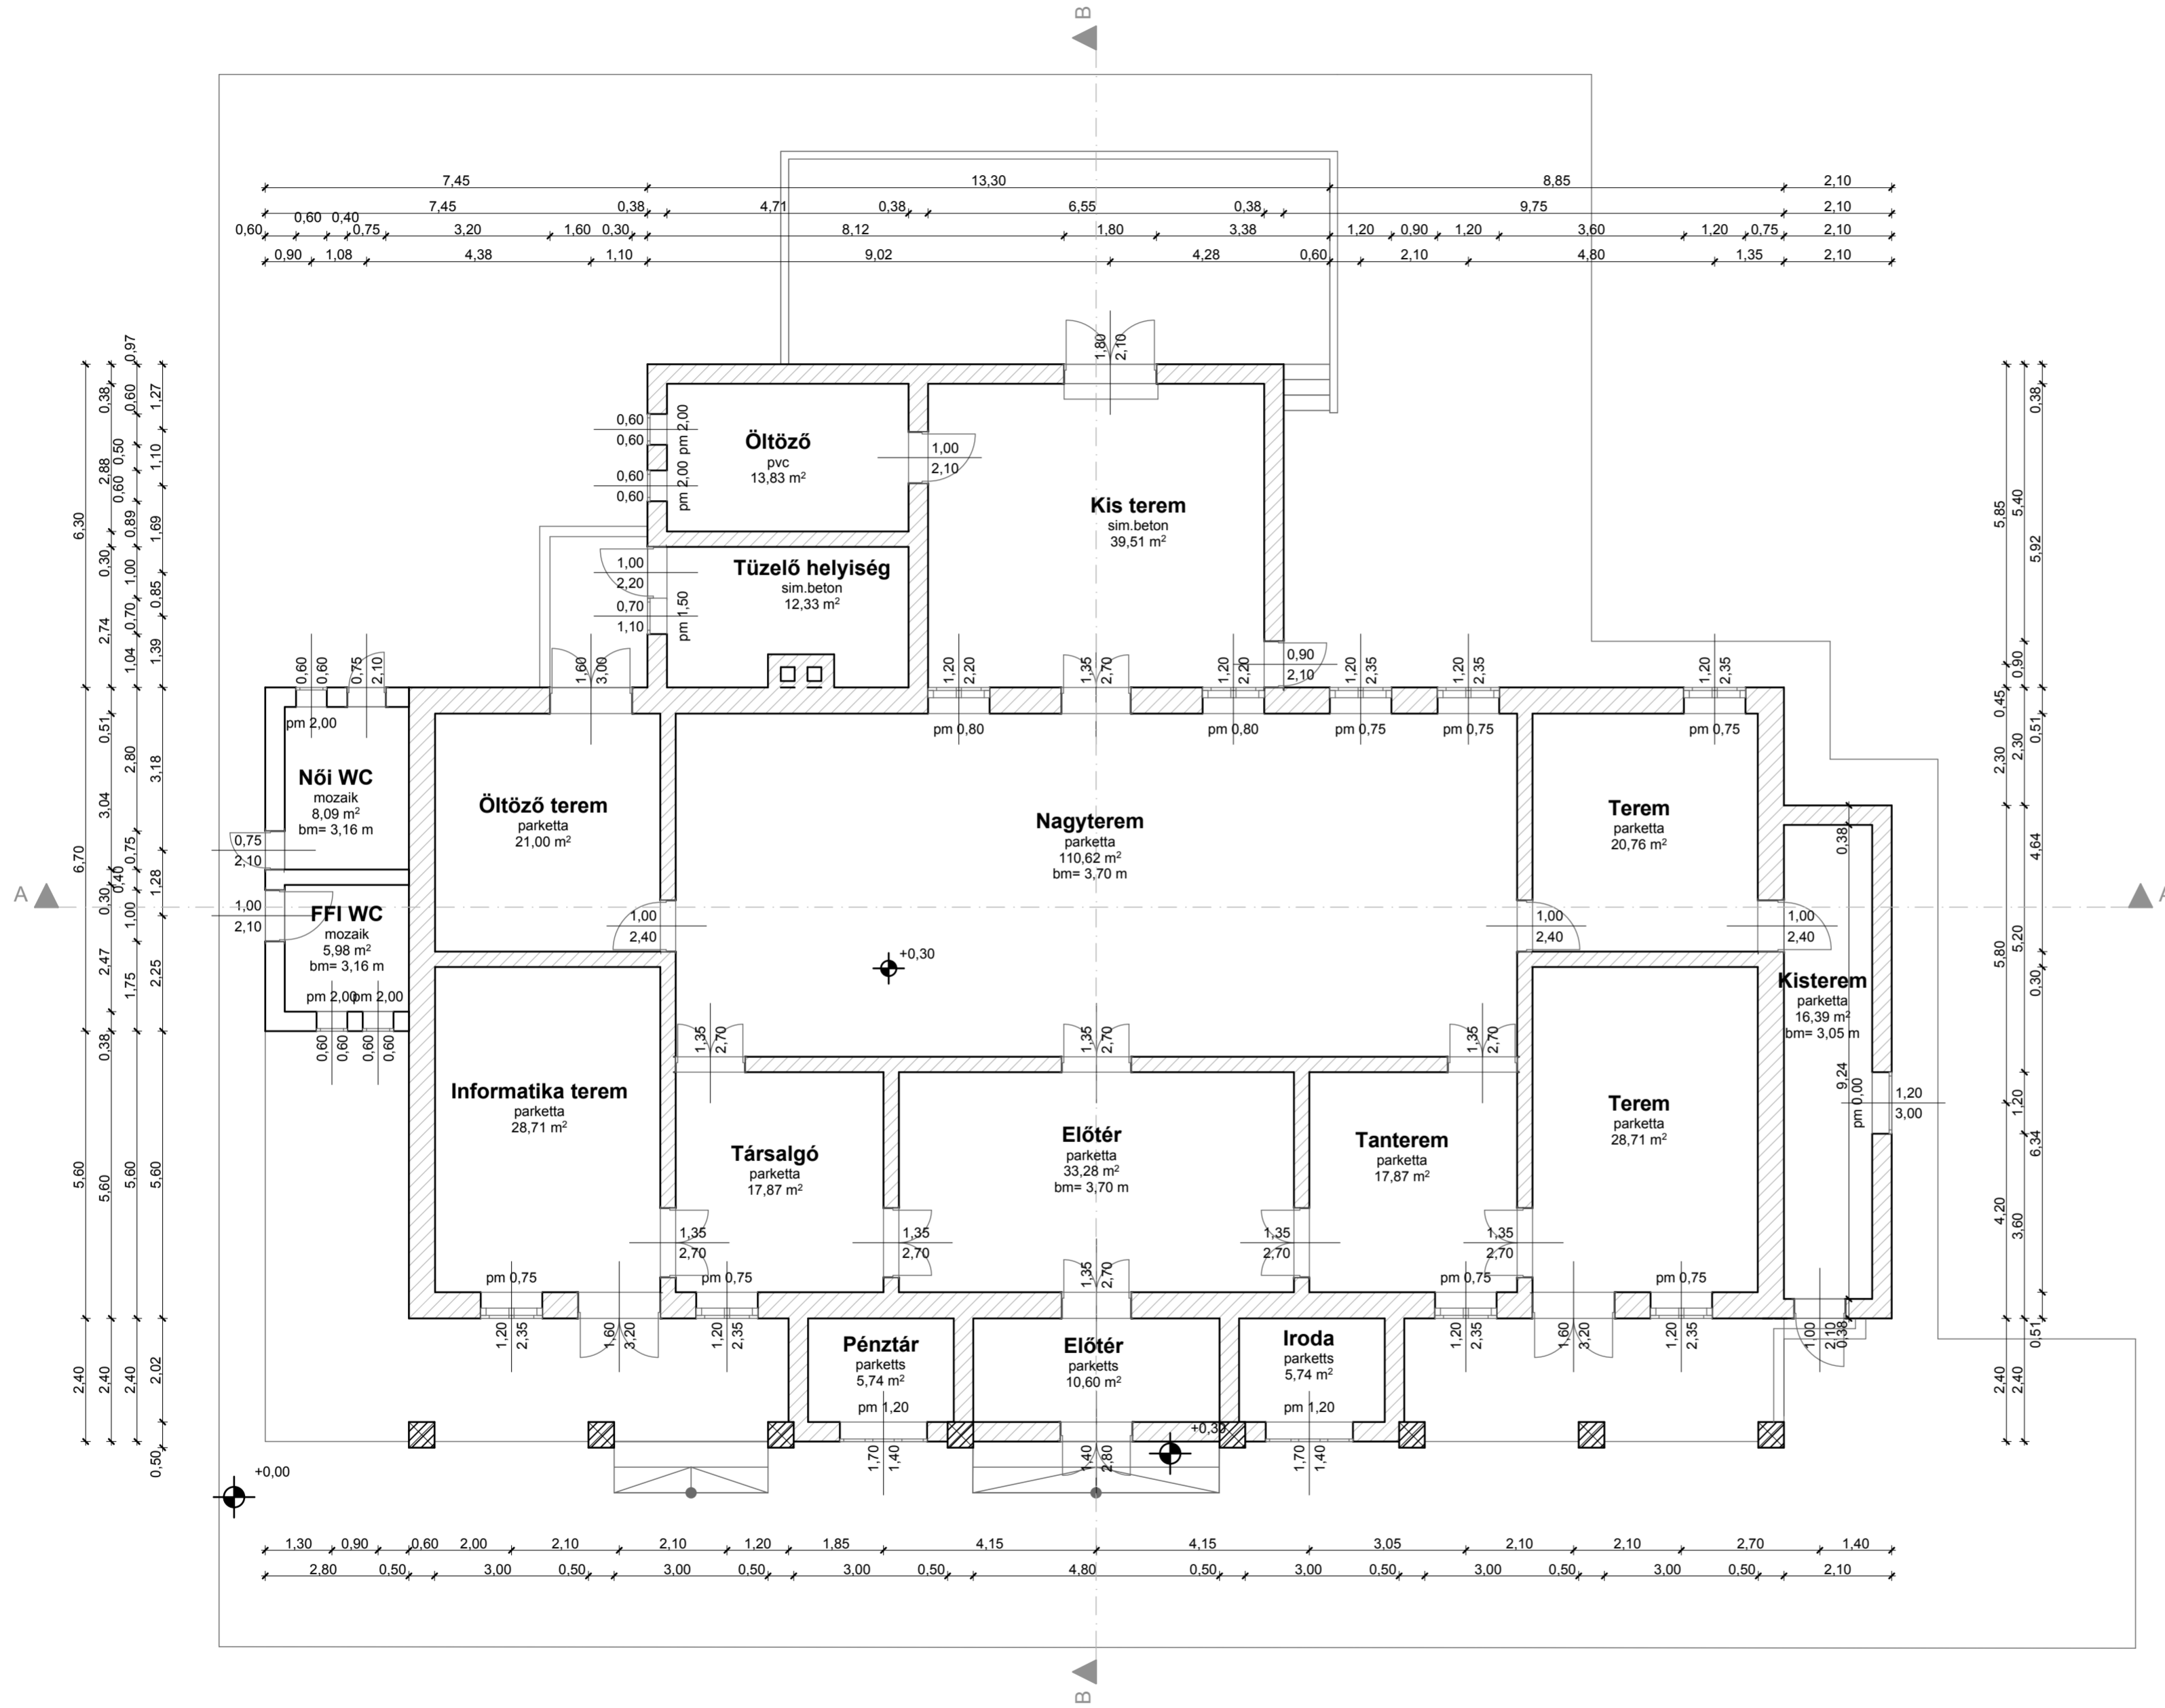

Ezen terv a Szerzői jogról szóló 1999. évi LXXVI. Törvényben meghatározó szerzői jogvédelem alá tartozik. A jogok a TERVEZŐ-t ille k. A jogosult hozzájárulása nélkül az anyag bármely formában történő másolása, sokszorosítása, közreadása, átruházása, közzététele és átdolgozása a tervező hozzájárulása nélkül TILOS! A jogsértő cselekménnyel szemben az igény érvényesítésének a jogát fenntartjuk.

Tervezők:	
Generál tervező: DECONIM Mérnöki Kft.	4400 Nyíregyháza, Dózsa György u. 41. sz. Tel.: +36 42 500 150 E-mail: mail@deconim.hu MMK: C-15-2888 Lencsés Péter ügyvezető
Építető(k):	
Neve és címe: Tiszabura Község Önkormányzata 5235 Tiszabura, Kossuth Lajos utca 52.	Tervező: Nagy Zoltán Felelős tervező E-2-15-0208
Építés helye:	
5235 Tiszabura, Kossuth Lajos utca 62/B Hrsz.: 91	
Tervezés adatai:	

Általános Iskola felmérési alaprajz

Terv fajtája:	F-1
Méretarány: M=1:100	Lapméret: A2
Dátum: 2017.08.	