TISZABURA

TELEPÜLÉSRENDEZÉSI TERVE

M=1:10 000

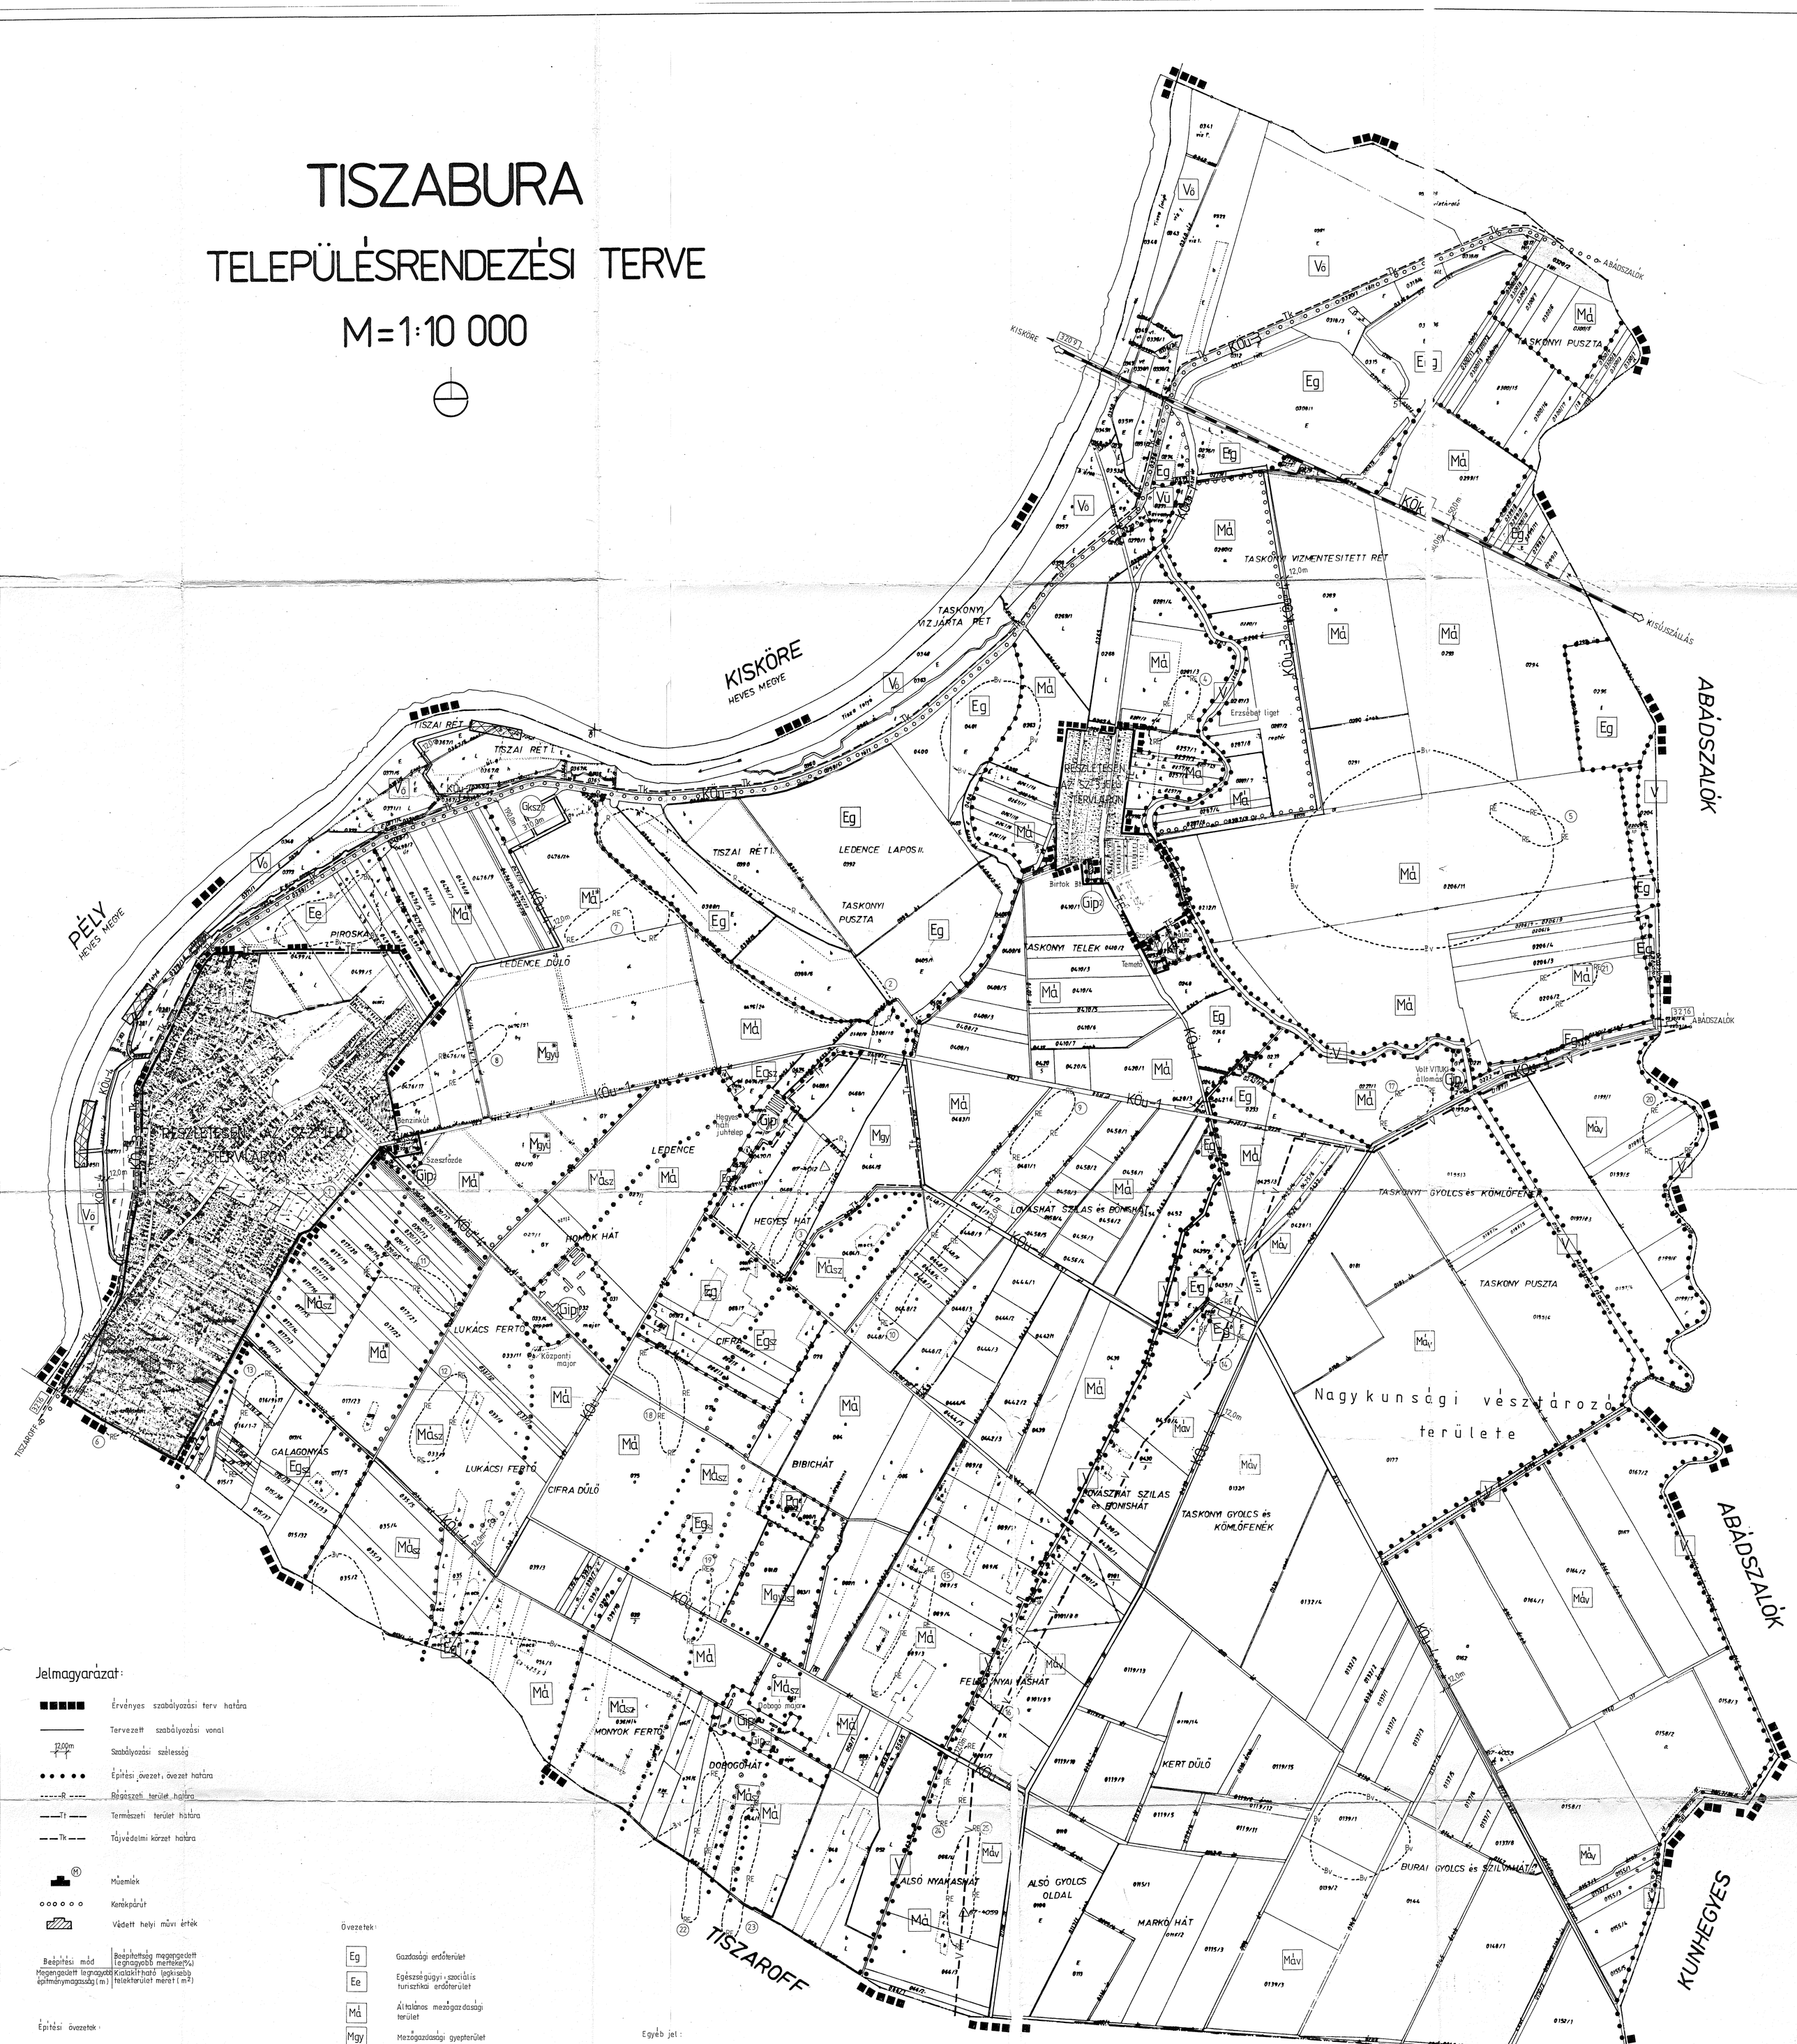

Jelmagyarázat:

- Érvényes szabályozási terv határa
- Tervezett szabályozási vonal
- 12,00m — Szabályozási szélesség
- Építési övezet, övezet határa
- R — Régészeti terület határa
- Tt — Természeti terület határa
- Tk — Tájvédelmi körzet határa
- M — Műemlék
- Kerékpárút
- Védett helyi művi érték

Beépítési mód	Beépíthetőség megengedett legnagyobb mértéke (%)
Megengedett legnagyobb építménymagasság (m)	Kialakítható legkisebb telekterület mérete (m^2)

Építési övezetek:

Gksz	SZ 6,00	35 1500	Kereskedelmi szolgáltató, gazdasági terület
Gksz	SZ 7,50	30 3000	Kereskedelmi szolgáltató, gazdasági terület
Gip1	SZ 9,00	30 5000	Ipari gazdasági terület
Gip2	SZ 7,50	40 2000	Ipari gazdasági terület
Kt	SZ 5,50	5 K	Különleges terület temető

Övezetek:

Eg	Gazdasági erdőterület
Ee	Egészségügyi, szociális turisztikai erdőterület
Má	Általános mezőgazdasági terület
Mgy	Mezőgazdasági gyepterület
Mgyü	Mezőgazdasági gyümölcsös terület
V	Vízgazdálkodási terület
Máv	Általános mezőgazdasági terület árvízvédelmi funkcióval.
Vü	Vízgazdálkodási üzemi terület
Vö	Vízgazdálkodási terület Tisza-folyó és hullámtere.
KÖu-1	Országos mellékút
KÖu-3	Kerékpárút
KÖu-4	Külterületi feltáróút
KÖk	Kötöttpályás közlekedési terület (vasútvonal)

Alövezetek:

Mász	Általános, mezőgazdasági terület szélerózionak kitett terület
Mgyusz	Mezőgazdasági gyümölcsös terület szélerózionak kitett övezet
Egsz	Gazdasági erdőterület szélerózionak kitett övezet
Má*	Általános mezőgazdasági terület kiváló termőhelyi adottságú szántó övezete
Mgyü*	Mezőgazdasági gyümölcsös terület kiváló termőhelyi adottságú szántó övezete
Mász*	Általános mezőgazdasági terület szélerózionak kitett övezet kiváló termőhelyi adottságú szántóterülete

Egyéb jel:

- Közigazgatási határ
- Belterületi határ
- Tervezett belterületi határ
- Árvízvédelmi töltés
- Vasútvonal
- Bv — Belvíz által veszélyeztetett terület határa
- V — Árvízi szükségtározó határa
- Közúti/vasúti híd
- 50,0m — Védőtávolság
- RE — Régészeti érdekű terület határa
- Közösségi célú vízi létesítmények elhelyezésére szolgáló terület.
- TE — Települési térség határa

Tiszaföldvár Tk. mérnökiroda
5381 Tiszaföldvár, Kossuth tér 1.
Az adatok, a térképvolvény (térképrészlet) a keltezést megelőző napig megegyezik a nyilvántartott állapottal
Tiszaföldvár, 2002. év ápr. hó 23. nap.
hitelesítő aláírása

Készült az állami alapadatok felhasználásával!

TELEPÜLÉSRENDEZÉSI ÉS MŰSZAKI TÁRSULÁS		5001 SZOLNOK, KOSSUTH L	
Megbízó	TISZABURA KÖZSÉG POLGÁRMESTERI HIVATAL		
Munka megnevezése	TISZABURA TELEPÜLÉSRENDEZÉSI TERVE		
Rajz megnevezése	SZABÁLYOZÁSI TERV I.		
Méretarány 1:10 000	Dátum Szolnok, 2006. szeptember	Rajzszám SZ-	
Igazgató:	Településtervező TT-1-16-0238 Kiszelovics	Gyányi László	Közlekedés
	Kiszelovics Ildikó	Gyányi László	Szőts László
Közműtervező	Környezetvédő	Energiatervező	Tájtervező
Vona Ferenc	Hidvégi Péter	Jánosi Mihály	Kollányiné